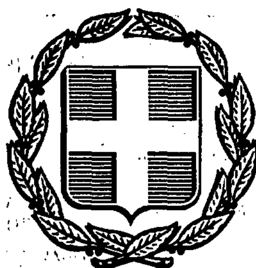


ΕΦΗΜΕΡΙΣ ΤΗΣ ΚΥΒΕΡΝΗΣΕΩΣ
ΤΗΣ ΕΛΛΗΝΙΚΗΣ ΔΗΜΟΚΡΑΤΙΑΣ

ΑΘΗΝΑ 29 ΙΟΥΝΙΟΥ 1988	ΤΕΥΧΟΣ ΤΕΤΑΡΤΟ	ΑΡΙΘΜΟΣ ΦΥΛΛΟΥ 449

ΠΟΛΕΟΔΟΜΙΑ

ΔΙΑΤΑΓΜΑΤΑ

Έγκριση πολεδομικής μελέτης της πολεοδομικής ενότητας IV (Αγία Μονή - Γαρδικάκι - Αμπελάκια) του δήμου Τρικκαίων (ν. Τρικάλων).

Ο ΠΡΟΕΔΡΟΣ ΤΗΣ ΕΛΛΗΝΙΚΗΣ ΔΗΜΟΚΡΑΤΙΑΣ

Έχοντας υπόψη:

1. Τις διατάξεις του ν. 1337/1983 «Επέκταση των πολεοδομικών σχεδίων, οικιστική ανάπτυξη και σχετικές ρυθμίσεις» (ΦΕΚ 33/Α) όπως τροποποιήθηκε με το ν. 1512/1985 «Τροποποίηση και συμπλήρωση πολεοδομικών διατάξεων, ρύθμιση συναφών θεμάτων και θεμάτων του Ταμείου Νομικών» (ΦΕΚ 4/Α), και ειδικότερα τα άρθρα 6 (παρ. 1,4,5 και 6) και 7 (παρ. 1,2 και 4).

2. Τις διατάξεις του ν.δ/τος της 17.7.1923 «Περί σχεδίων πόλεων κ.λπ.» όπως μεταγενέστερα τροποποιήθηκαν και συμπληρώθηκαν και ειδικότερα τα άρθρα 1,2,3,9 και 29.

3. Τις διατάξεις του ν. 1577/1985 «Γενικός Οικοδομικός Κανονισμός» (ΦΕΚ 210/Α) και ειδικότερα τα άρθρα 6 (παρ. 1), 7,8,9,15 και 16 όπως τροποποιήθηκαν με το άρθρο 13 του ν. 1647/1986 «Οργανισμός Κτηματολογίου και Χαρτογραφήσεων Ελλάδας (ΟΚΧΕ) και άλλες σχετικές διατάξεις» (ΦΕΚ 141/Α).

4. Τις διατάξεις του ν. 1558/1985 «Κυβέρνηση και Κυβερνητικά Όργανα» (ΦΕΚ 137/Α) και ειδικότερα το άρθρο 23 παρ. 1.

5. Την υπ' αριθ. 59224/2459/28.8.1985 απόφαση του Υπουργού Περιβάλλοντος, Χωροταξίας και Δημοσίων Έργων «Έγκριση Γενικού Πολεοδομικικού Σχεδίου (Γ.Π.Σ.) της Πόλης των Τρικάλων (οικισμοί Τρίκαλα, Καρυές, Κηπάκι, Πυργετός, Ριγαρτιό, Φλαμούλι) ν. Τρικάλων.

6. Την υπ' αριθ. 13907/436/1988 απόφαση του Υπουργού Περιβάλλοντος, Χωροταξίας και Δημοσίων Έργων «Χαρακτηρισμός ως πυκνοδομημένης περιοχής της πολεοδομικής ενότητας IV (Αγία Μονή - Γαρδικάκι - Αμπελάκια) του δήμου Τρικκαίων (ν. Τρικάλων).

7. Την υπ' αριθ. Υ. 1291/1987 απόφαση του Πρωθυπουργού «Σύσταση θέσης Αναπληρωτή Υπουργού στα Υπουργεία Εξωτερικών, Εθνικής Άμυνας, Περιβάλλοντος - Χωροταξίας και Δημοσίων Έργων, Μεταφορών και Επικοινωνιών και Υφυπουργού στο Υπουργείο Εθνικής Οικονομίας» (ΦΕΚ 526/Β).

8. Την υπ' αριθ. Υ.1436/15.10.1987 απόφαση του Πρωθυπουργού «Καθορισμός αρμοδιοτήτων του Αναπληρωτή Υπουργού Περιβάλλοντος, Χωροταξίας και Δημοσίων Έργων Μανόλη Παπαστεφανάκι» (ΦΕΚ 549/Β).

9. Τις υπ' αριθ. 121 και 125/1987 γνωμοδοτήσεις του Δημοτικού συμβουλίου Τρικκαίων ν. Τρικάλων.

10. Την υπ' αριθ. 1/παρ.23/18.11.1987 γνωμοδότηση του Συμβουλίου Χωροταξίας, Οικισμού και Περιβάλλοντος ν. Τρικάλων.

11. Την υπ' αριθ. 122/1988 γνωμοδότηση του Συμβουλίου της Επικρατείας, με πρόταση του Αναπληρωτή Υπουργού Περιβάλλοντος, Χωροταξίας και Δημοσίων Έργων, αποφασίζουμε:

Άρθρο 1.

Εγκρίνεται το πολεοδομικό σχέδιο της πολεοδομικής ενότητας IV (Αγία Μονή - Γαρδικάκι και Αμπελάκια) του δήμου Τρικκαίων (ν. Τρικάλων) ως εξής:

I. Του τμήματός της που είναι οικισμός προ του έτους 1923 και έχει χαρακτηρισθεί ως πυκνοδομημένο την υπ' αριθ. 13907/436/1988 του Αναπληρωτή Υπουργού Περιβάλλοντος, Χωροταξίας και Δημοσίων Έργων, σύμφωνα με τις διατάξεις του άρθρου 1 και 2 του ν.δ/τος της 17.7.1923.

II. Των λοιπών τμημάτων που είναι πυκνοδομημένα εκτός των ορίων οικισμού προ του έτους 1923 αραιοδομημένα και αδόμητα με τις διατάξεις του ν. 1337/1983.

III. Καθορίζονται οικοδομήσιμοι χώροι, οδοί, πεζόδρομοι, κοινόχρηστοι χώροι, χώροι πρασίνου, χώροι αθλητικών εγκαταστάσεων, στάθμευσης, πλατειών, βρεφονηπιακών σταθμών, χώροι πρασίνου - αθλοπαιδειών, πλατείας - παιδικών χαρών, δημοτικών σχολείων, χώρου γυμνασίου - λυκείου, πάρκου πόλης - υπαιθρίου θεάτρου, χώρου εμπορίου - διοίκησης - αναψυχής - διοικητικών υπηρεσιών - υγείας, χώρου δημοτικού σχολείου - νηπιαγωγείου, χώρου πλατείας - παιδικής χαράς - αθλοπαιδειών, χώρου λυκείου, χώρου αθλητισμού - γυμνασίου, κέντρου υγείας, χώρου πρασίνου - παιδικής χαράς - πλατείας, όπως οι ρυθμίσεις αυτές φαίνονται στα σχετικά δώδεκα (12) χρωματισμένα πρωτότυπα διαγράμματα σε κλίμακα 1:1000 που θεωρήθηκαν από τον Προϊστάμενο της Διεύθυνσης Πολεοδομικών Εφαρμογών με την υπ' αριθ. 18918/1988 πράξη του και που συνοπτικά τους αντίτυπα δημοσιεύονται με το παρόν διάταγμα.

Άρθρο 2.

Εγκρίνεται, όπως διατυπώνεται στα επόμενα άρθρα, ο πολεοδομικός κανονισμός της περιοχής της οποίας το πολεοδομικό σχέδιο εγκρίνεται με το άρθρο 1 παράγραφος II του παρόντος και καθορίζονται οι όροι και περιορισμοί δόμησης των πυκνοδομημένων τμημάτων του οικισμού πρό του έτους 1923, που επίσης το σχέδιο εγκρίνεται με το άρθρο 1 παράγραφος I του παρόντος.

Άρθρο 3.

Στους οικοδομήσιμους χώρους επιτρέπεται η χρήση γενικής κατοικίας, όπως προσδιορίζεται με το άρθρο 5 του π.δ/τος 81/1980 (ΦΕΚ 27/Α).

Άρθρο 4.

1. Στο πρόσωπο των οικοπέδων οικοδομημένων ή μη επιβάλλεται προκήπιο πλάτους δύο (2), τριών (3), τεσσάρων (4) πέντε (5) και δέκα (10) μέτρων όπως φαίνεται στα ίδια ως άνω σχετικά διαγράμματα.

Επιβάλλεται στοά πλάτους τριών (3) μέτρων στις οικοδομές που βρίσκονται στον τομέα ΙΕ όπως φαίνεται στα ίδια διαγράμματα.

Το μέγιστο ύψος των οικοδομών αυτών ορίζεται σε εννέα (9) μέτρα.

Άρθρο 5.

Τα ελάχιστα όρια εμβαδού και προσώπου καθώς και οι λοιποί όροι και περιορισμοί δόμησης των οικοπέδων καθορίζονται κατά τομείς ΙΕ, ΙΖ, ΙΙΖ φαίνοται στα ίδια διαγράμματα ως εξής:

Α. Τομέας ΙΕ (πυκνοδομημένα τμήματα οικισμού προ του 23, πυκνοδομημένα αυθαίρετα, αραιά).

1. Ελάχιστο πρόσωπο: δώδεκα (12) μέτρα.
Ελάχιστο εμβαδόν: διακόσια πενήντα (250) τ.μ.

2. Κατά παρέκκλιση της προηγουμένης παραγράφου θεωρούνται άρτια και οικοδομήσιμα τα οικόπεδα τα οποία α) κατά τη δημοσίευση του παρόντος διατάγματος έχουν:
- Ελάχιστο πρόσωπο: οκτώ (8) μέτρα.
- Ελάχιστο εμβαδόν: εκατόν είκοσι (120) τ.μ.

β) Προκύπτουν από την οριστική πράξη εφαρμογής της πολεοδομικής μελέτης ή προέρχονται από τις εισφορές σε γή σύμφωνα με το άρθρο 8 του ν.1337/1983 εφόσον έχουν:
- Ελάχιστο πρόσωπο: οκτώ (8) μέτρα.
- Ελάχιστο εμβαδόν: εκατόν είκοσι (120) τ.μ.

γ) Βρίσκονται εντός του πυκνοδομημένου τμήματος προ του 1923 θεωρούνται άρτια με όποιες διαστάσεις είχαν στις 2.7.1968 ημέρα δημοσίευσης του από 15.6.1968 π.δ/τος (ΦΕΚ 111/Α).

3. Επιπλέον των προϋποθέσεων των προηγουμένων παραγράφων 1 και 2 τα οικόπεδα θεωρούνται άρτια και οικοδομήσιμα εφόσον μέσα στο οικοδομήσιμο τμήμα τους εγγράφεται κάτοψη κτιρίου με ελάχιστη επιφάνεια 50 μ² και ελάχιστη πλαυρά 5 μέτρα.

4. Μέγιστο ποσοστό κάλυψης των οικοπέδων: εξήντα τοις εκατό (60%) της επιφανείας τους.

5. Συντελεστής δόμησης: οκτώ δέκατα (0,8).

6. Κατ' εξαίρεση των προηγουμένων παραγράφων 4 και 5

α) Ορίζεται συντελεστής δόμησης 1,40 και μέγιστο ποσοστό κάλυψης εβδομήντα τοις εκατό (70%) για οικόπεδα, που δεν εμπίπτουν στο πυκνοδομημένο τμήμα του οικισμού προ του 1923, εμβαδού μικρότερου των 150 μ² εφόσον η συνολική επιφάνεια ορόφων δεν υπερβαίνει τα 120 μ². Η εξαίρεση αυτή έχει εφαρμογή μόνο σε οικόπεδα που έχουν προκύψει από κατάτμηση μέχρι την 10.3.1982 αφού αφαιρεθεί το εμβαδόν της εισφοράς σε γη που καθορίζονται με το ν. 1337/1983.

β) Για το πυκνοδομημένο τμήμα του οικισμού προ του 1923, ορίζεται συντελεστής δόμησης 1,4 και μέγιστο ποσοστό κάλυψης εβδομήντα τοις εκατό (70%) για οικόπεδα εμβαδού κάτω των 200 τ.μ. εφόσον η συνολική επιφάνεια ορόφων δεν υπερβαίνει τα 160 τ.μ.

Μέγιστο επιτρεπόμενο ύψος των κτιρίων οκτώ και μισό (8,5) μέτρα. Σε περίπτωση κατασκευής στέγης το μέγιστο ύψος αυτής δεν πρέπει να υπερβαίνει το 1,50 μέτρο.

Β. Τομέας ΙΖ (αραιοδομημένα).

1. Ελάχιστο πρόσωπο: δεκα πέντε (15) μέτρα.
Ελάχιστο εμβαδόν: τετρακόσια (400) τ.μ.

2. Κατά παρέκκλιση της προηγουμένης παραγράφου θεωρούνται άρτια και οικοδομήσιμα τα οικόπεδα τα οποία α) κατά τη δημοσίευση του παρόντος διατάγματος έχουν:
- Ελάχιστο πρόσωπο: δέκα (10) μέτρα.
- Ελάχιστο εμβαδόν: εκατόν ογδόντα (180) τ.μ.

β) Προκύπτουν από την οριστική πράξη εφαρμογής της πολεοδομικής μελέτης ή προέρχονται από τις εισφορές σε γή σύμφωνα με το άρθρο 8 του ν.1337/1983 εφόσον έχουν:
- Ελάχιστο πρόσωπο: οκτώ (8) μέτρα.
- Ελάχιστο εμβαδόν: εκατόν είκοσι (120) τ.μ.

3. Επιπλέον των προϋποθέσεων των προηγουμένων παραγράφων 1 και 2 τα οικόπεδα θεωρούνται άρτια και οικοδομήσιμα εφόσον στο οικοδομήσιμο τμήμα τους εγγράφεται κάτοψη κτιρίου με ελάχιστη επιφάνεια 50 μ² και ελάχιστη πλευρά 5 μέτρα.

4. Μέγιστο ποσοστό κάλυψης των οικοπέδων: εξήντα τοις εκατό (60%) της επιφανείας τους.

5. Συντελεστής δόμησης: οκτώ δέκατα (0,8).

6. Κατ' εξαίρεση των προηγουμένων παραγράφων 4 και 5 ορίζεται συντελεστής δόμησης 1,4 και μέγιστο ποσοστό κάλυψης εβδομήντα τοις εκατό (70%) για οικόπεδα εμβαδού μικρότερου των 150 μ² εφόσον η συνολική επιφάνεια ορόφων δεν υπερβαίνει τα 120 μ². Η εξαίρεση αυτή έχει εφαρμογή μόνο σε οικόπεδα που έχουν προκύψει από κατάτμηση μέχρι την 10.3.1982 αφού αφαιρεθεί το εμβαδόν της εισφοράς σε γη που καθορίζεται με το ν. 1337/1983.

7. Μέγιστο επιτρεπόμενο ύψος των κτιρίων οκτώ και μισό (8,5) μέτρα.

Σε περίπτωση κατασκευής στέγης το μέγιστο ύψος αυτής δεν πρέπει να υπερβαίνει το 1,50 μέτρο.

Γ. Τομέας ΙΙΖ (αραιοδομημένα).

1. Ελάχιστο πρόσωπο: δεκα πέντε (15) μέτρα.
Ελάχιστο εμβαδόν: τετρακόσια (400) τ.μ.

2. Κατά παρέκκλιση της προηγουμένης παραγράφου θεωρούνται άρτια και οικοδομήσιμα τα οικόπεδα τα οποία α) κατά τη δημοσίευση του παρόντος διατάγματος έχουν:
- Ελάχιστο πρόσωπο: δέκα (10) μέτρα.
- Ελάχιστο εμβαδόν: εκατόν ογδόντα (180) τ.μ.

β) Προκύπτουν από την οριστική πράξη εφαρμογής της πολεοδομικής μελέτης ή προέρχονται από τις εισφορές σε γή σύμφωνα με το άρθρο 8 του ν.1337/1983 εφόσον έχουν:
- Ελάχιστο πρόσωπο: οκτώ (8) μέτρα.
- Ελάχιστο εμβαδόν: εκατόν είκοσι (120) τ.μ.

3. Επιπλέον των προϋποθέσεων των προηγουμένων παραγράφων 1 και 2 τα οικόπεδα θεωρούνται άρτια και οικοδομήσιμα εφόσον στο οικοδομήσιμο τμήμα τους εγγράφεται κάτοψη κτιρίου με ελάχιστη επιφάνεια 50 μ² και ελάχιστη πλευρά πέντε 5 μέτρα.

4. Μέγιστο ποσοστό κάλυψης των οικοπέδων: εξήντα τοις εκατό (60%) της επιφανείας τους.

5. Συντελεστής δόμησης: έξι δέκατα (0,6).

6. Κατ' εξαίρεση των προηγουμένων παραγράφων 4 και 5 α) ορίζεται συντελεστής δόμησης 1,2 και μέγιστο ποσοστό κάλυψης εβδομήντα τοις εκατό (70%) για οικόπεδα εμβαδού μικρότερου των 150 μ² εφόσον η συνολική επιφάνεια ορόφων δεν υπερβαίνει τα 120 μ². Η εξαίρεση αυτή έχει εφαρμογή μόνο σε οικόπεδα που έχουν προκύψει από κατάτμηση μέχρι την 10.3.1982 αφού αφαιρεθεί το εμβαδόν της εισφοράς σε γη που καθορίζεται με το ν. 1337/1983.

β) Για οικόπεδα κάτω των 200 τ.μ. ορίζεται συντελεστής δόμησης οκτώ δέκατα (0,8) εφόσον η συνολική επιφάνεια ορόφων δεν υπερβαίνει τα 120 τ.μ.

Άρθρο 6.

Η ισχύς του παρόντος διατάγματος αρχίζει από τη δημοσίευσή του στην Εφημερίδα της Κυβερνήσεως.

Στον Αναπληρωτή Υπουργό Περιβάλλοντος, Χωροταξίας και Δημοσίων Έργων, αναθέτουμε τη δημοσίευση και εκτέλεση του παρόντος διατάγματος.

Αθήνα, 15 Απριλίου 1988

Ο ΠΡΟΕΔΡΟΣ ΤΗΣ ΔΗΜΟΚΡΑΤΙΑΣ

ΧΡΗΣΤΟΣ Α. ΣΑΡΤΖΕΤΑΚΗΣ

Ο ΑΝΑΠΛΗΡΩΤΗΣ ΥΠΟΥΡΓΟΣ

ΠΕΡΙΒΑΛΛΟΝΤΟΣ, ΧΩΡΟΤΑΞΙΑΣ & ΔΗΜ. ΕΡΓΩΝ


ΜΑΝΟΛΗΣ ΠΑΠΑΣΤΕΦΑΝΑΚΙΣ


ΝΟΜΑΡΧΙΑ ΤΡΙΚΑΛΩΝ
ΔΙΕΥΘΥΝΣΗ ΠΟΛΕΟΔΟΜΙΑΣ









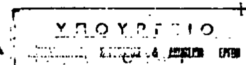

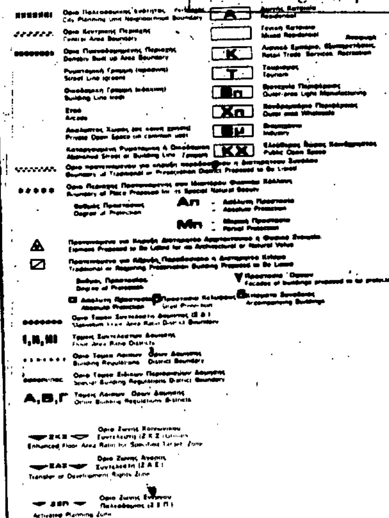


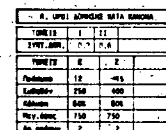


Α. ΟΡΟΙ ΔΟΜΗΣΗΣ ΚΑΤΑ ΚΑΝΟΝΑ		
ΤΟΜΕΙΣ	I	II
ΣΥΝΤ.ΔΟΜ.	[illegible]	[illegible]
ΤΟΜΕΙΣ	Ε	Ζ
Πρόσωπο	12	15
Εμβαδόν	250	400
Κάλυψη	60%	60%
Μεγ. ύψος	7.50	7.50
Αρ. ορόφων	2	2

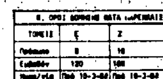



Β. ΟΡΟΙ ΔΟΜΗΣΗΣ ΚΑΤΑ ΠΑΡΕΚΚΛΙΣΗ		
ΤΟΜΕΙΣ	Ε	Ζ
Πρόσωπο	8	10
Εμβαδόν	120	180
[illegible]	Πρό 10-3-88	Πρό 10-3-88

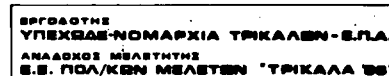

ΕΡΓΟΔΟΤΗΣ
ΥΠΕΧΩΔΕ-ΝΟΜΑΡΧΙΑ ΤΡΙΚΑΛΩΝ-Ε.Π.Α.
ΑΝΑΔΟΧΟΣ ΜΕΛΕΤΗΤΗΣ
Ε.Ε. ΠΟΛ/ΚΩΝ ΜΕΛΕΤΩΝ "ΤΡΙΚΑΛΑ 86"


ΤΡΙΚΑΛΑ-ΙΧΑΓΙΑ ΜΟΝΗ
ΠΟΛΕΟΔΟΜΙΚΗ ΜΕΛΕΤΗ
ΕΠΕΚΤΑΣΗΣ - ΑΝΑΘΕΩΡΗΣΗΣ

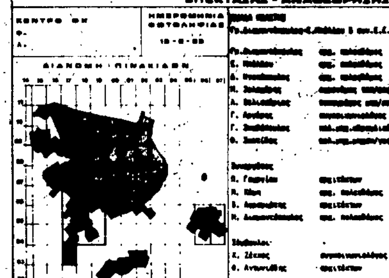


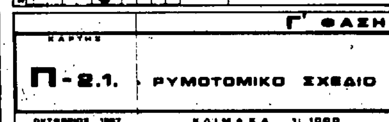
Γ' ΦΑΣΗ
ΧΑΡΤΗΣ
Π-2.1. ΡΥΜΟΤΟΜΙΚΟ ΣΧΕΔΙΟ
ΟΚΤΩΒΡΙΟΣ 1987 ΚΛΙΜΑΚΑ 1:1000

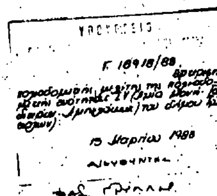

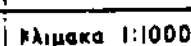

Κλίμακα 1:1000

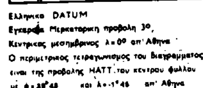

Ελληνικο DATUM
Εγκαρσια Μερκατορικη προβολη 3°,
Κεντρικος μεσημβρινος λ=0° απ' Αθηνα
Ο περιμετρικος τετραγωνισμος του διαγραμματος
ειναι της προβολης ΗΑΤΤ του κεντρου φυλλου
με φ=39°48 και λ=-1°46 απ' Αθηνα

ΥΠΟΥΡΓΕΙΟ ΠΕΡΙΒΑΛΛΟΝΤΟΣ ΧΩΡΟΤΑΞΙΑΣ & ΔΗΜΟΣΙΩΝ ΕΡΓΩΝ

ΤΟΠΟΓΡΑΦΙΚΟ ΔΙΑΓΡΑΜΜΑ

ΔΑ 0951
V1807

ΥΠΟΜΝΗΜΑ

- Όριο Πολεοδομικής Ενότητας – City Planning Unit Boundary
- Όριο Κεντρικής Περιοχής – Central Area Boundary
- Όριο Πυκνοδομημένης Περιοχής – Densely Built-up Area Boundary
- Ρυμοτομική Γραμμή (πράσινη) – Street Line (green)
- Οικοδομική Γραμμή (κόκκινη) – Building Line (red)
- Στοά – Arcade
- Ακάλυπτος Χώρος (σε κοινή χρήση) – Private Open Space in Common Use
- Καταργούμενη Ρυμοτομική ή Οικοδομική Γραμμή – Abolished Street or Building Line
- Όριο προτεινόμενου για κήρυξη παραδοσιακού ή διατηρητέου Συνόλου – Boundary of Traditional or Preservation District Proposed to Be Listed
- Όριο Περιοχής Προτεινόμενης σαν Ιδιαιτέρου Φυσικού Κάλλους – Boundary of Place Proposed for its Special Natural Beauty
- Βαθμός Προστασίας – Degree of Protection: Απ – Απόλυτη Προστασία – Absolute Protection; Μπ – Μερική Προστασία – Partial Protection
- Προτεινόμενο για Κήρυξη Διατηρητέο Αρχιτεκτονικό ή Φυσικό Στοιχείο – Proposed to Be Listed for its Architectural or Natural Value
- Προτεινόμενο για Κήρυξη Παραδοσιακό ή Διατηρητέο Κτίσμα – Building Requiring Preservation Proposed to Be Listed
- Βαθμός Προστασίας – Degree of Protection: α Απόλυτη Προστασία – Absolute Protection; β ... Κελύφους; γ Κτίσματα Συνόδευσης; V Προστασία Όψεων
- Όριο Τομέα Συντελεστή Δόμησης (Σ.Δ.)
- I, II, III – Τομείς Συντελεστών Δόμησης
- Όριο Τομέα Δομικών Όρων Δόμησης
- Όριο Τομέα Ειδικών Περιορισμών Δόμησης
- Α, Β, Γ – Τομείς Δομικών Όρων Δόμησης

Χρήσεις γης:

- Α – Αμιγής Κατοικία – Residential
- Γενική Κατοικία – Mixed Residential
- Κ – Λιανικό Εμπόριο, Εξυπηρετήσεις, Αναψυχή – Retail Trade Services Recreation
- Τ – Τουρισμός – Tourism
- Βπ – Βιοτεχνία Περιφερείας – Outer-area Light Manufacturing
- Χπ – Χονδρεμπόριο Περιφερείας – Outer-area Wholesale
- Βμ – Βιομηχανία – Industry
- ΚΧ – Ελεύθερος Χώρος Κοινοχρήστος – Public Open Space

ΥΠΟΥΡΓΕΙΟ

Γ. 18918/88


15 Μαρτίου 1988

ΔΙΕΥΘΥΝΤΗΣ

Β. ΓΡΥΛΛΗ

Α. ΟΡΟΙ ΔΟΜΗΣΗΣ ΚΑΤΑ ΚΑΝΟΝΑ					
ΤΟΜΕΙΣ Σ.Δ.	I	II	III	IV	V
	2,4	[illegible]	1,2	1,6	2,4


[illegible]	Α	Β	Γ1	Γ2	Δ	Δ1	Ε	Ζ
Δομής			2:	12	13	13	12	15
Εμβαδόν			2000	300	300	300	250	400
Κάλυψη			60	60%	ΓΟΚ	ΓΟΚ	60%	60%
[illegible]			[illegible]	7,5	[illegible]	[illegible]	[illegible]	[illegible]
[illegible]			[illegible]	2	3	2	2	[illegible]

Οικοδομικά τετράγωνα: 91, 92, 94, 95, 96, 107, 109, 110, 111, 141, 145, 145α, 146, 147, 150

ΧΩΡΟΣ ΔΗΜΟΤΙΚΟΥ ΣΧΟΛΕΙΟΥ (12/Θ) Σ.Δ.: 0,4

ΧΩΡΟΣ ΠΛΑΤΕΙΑΣ

Γ 774, Γ 776, Γ 778

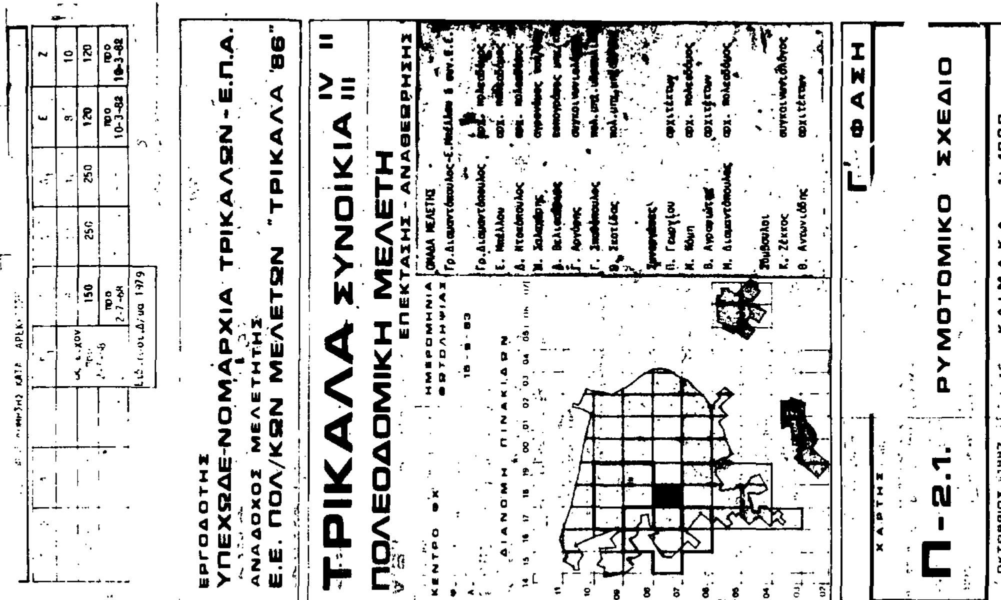
ΕΡΓΟΔΟΤΗΣ
ΥΠΕΧΩΔΕ-ΝΟΜΑΡΧΙΑ ΤΡΙΚΑΛΩΝ-Ε.Π.Α.
ΑΝΑΔΟΧΟΣ ΜΕΛΕΤΗΤΗΣ
Ε.Ε. ΠΟΛ/ΚΩΝ ΜΕΛΕΤΩΝ "ΤΡΙΚΑΛΑ '86"
ΤΡΙΚΑΛΑ ΣΥΝΟΙΚΙΑ IV II III
ΠΟΛΕΟΔΟΜΙΚΗ ΜΕΛΕΤΗ
ΕΠΕΚΤΑΣΗΣ - ΑΝΑΘΕΩΡΗΣΗΣ
ΔΙΑΝΟΜΗ ΠΙΝΑΚΙΔΩΝ
ΧΑΡΤΗΣ
Π-2.1.
ΡΥΜΟΤΟΜΙΚΟ ΣΧΕΔΙΟ
Γ' ΦΑΣΗ
ΚΛΙΜΑΚΑ 1:1000
ΟΚΤΩΒΡΙΟΣ 1987

ΝΟΜΟΣ 22 ΤΡΙΚΑΛΩΝ
ΔΗΜΟΣ Η ΚΟΙΝ. 001 ΤΡΙΚΚΑΙΩΝ
Μεθοδος συνταξης: Τοπογραφικα στοιχεια Φωτογραμμετρικα
Κτηματολογικα στοιχεια Επιτοπια
Φωτοληψια 15-9-1983 ο Μελετητης
Χρονος συνταξης 30-9-1983
Κλίμακς 1:1000
Ελληνικο DATUM
Εγκαρσια Μερκατορικη προβολη 3°
ΓΥΜΝΑΣΙΟΥ - ΛΥΚΕΙΟΥ
ΘΕΡΜΟΠΥΛΩΝ
ΑΘΛΟΠΑΙΔΙΑΣ
ΠΕΖΟΔΡΟΜΟΣ

ΝΟΜΑΡΧΙΑ ΤΡΙΚΑΛΩΝ
ΔΙΕΥΘΥΝΣΗ ΠΟΛΕΟΔΟΜΙΑΣ

ΚΤΗΜΑΤΟΛΟΓΙΚΟ ΔΙΑΓΡΑΜΜΑ

ΑΑ0951
1/1708

ΥΠΟΜΝΗΜΑ

ΥΠΟΥΡΓΕΙΟ ΠΕΡΙΒΑΛΛΟΝΤΟΣ ΧΩΡΟΤΑΞΙΑΣ &

- Όριο Πολεοδομικής Ενότητος Γειτονιάς / City Planning Unit Neighborhood Boundary
- Όριο Κεντρικής Περιοχής / Central Area Boundary
- Όριο Πυκνοδομημένης Περιοχής / Densely Built up Area Boundary
- Ρυμοτομική Γραμμή (πράσινη) / Street Line (green)
- Οικοδομική Γραμμή (κόκκινη) / Building Line (red)
- Στοά / Arcade
- Ακάλυπτος Χώρος (σε κοινή χρήση) / Private Open Space in common use
- Καταργούμενη Ρυμοτομική ή Οικοδομική Γραμμή / Abolished Street or Building Line
- Όριο προτεινομένου για κήρυξη παραδοσιακού ή Διατηρητέου Συνόλου / Boundary of Traditional or Preservation District Proposed to Be Listed
- Όριο Περιοχής Προτεινόμενης σαν Ιδιαιτέρου Φυσικού Κάλλους / Boundary of Place Proposed for its Special Natural Beauty

Βαθμός Προστασίας / Degree of Protection: **Απ** – Απόλυτη Προστασία / Absolute Protection; **Μπ** – Μερική Προστασία / Partial Protection


- Προτεινόμενο για Κήρυξη Διατηρητέο Αρχιτεκτονικό ή Φυσικό Στοιχείο / Element Proposed to Be Listed for its Architectural or Natural Value
- Προτεινόμενο για Κήρυξη Παραδοσιακό ή Διατηρητέο Κτίσμα / Traditional or Requiring Preservation Building Proposed to Be Listed

Βαθμός Προστασίας / Degree of Protection: **α** Απόλυτη Προστασία / Absolute Protection; **β** Προστασία Κελύφους; **γ** Προστασία Όψεων; **δ** Κτίσματα Συνοδείας

- Όριο Τομέα Συντελεστή Δομήσεως (Σ.Δ.)
- I, II, III — Τομείς Συντελεστών Δομήσεως
- Όριο Τομέα Λοιπών Όρων Δομήσεως
- Όριο Τομέα Ειδικών Περιορισμών Δομήσεως
- Α, Β, Γ — Τομείς Λοιπών Όρων Δομήσεως
- ΖΚΣ — Όριο Ζώνης Κοινωνικού Συσχετισμού
- ΖΑΣ — Όριο Ζώνης Αστικού Σχεδιασμού
- ΖΕΠ — Όριο Ζώνης Ειδικής Πολεοδομικής

Α	Αμιγής Κατοικία / Residential
	Γενική Κατοικία / Mixed Residential
Κ	Λιανικό Εμπόριο, Εξυπηρετήσεις, Αναψυχή / Retail Trade, Services, Recreation
Τ	Τουρισμός / Tourism
Βπ	Βιοτεχνία Περιφερείας / Outer-area Light Manufacturing
Χπ	Χονδρεμπόριο Περιφερείας / Outer-area Wholesale
Βμ	Βιομηχανία / Industry
ΚΧ	Ελεύθερος Χώρος Κοινόχρηστος / Public Open Space

Γ. 18918/88
15 Μαρτίου 1988
Διευθυντής
ΕΛΣ. ΓΡΥΛΛΗ

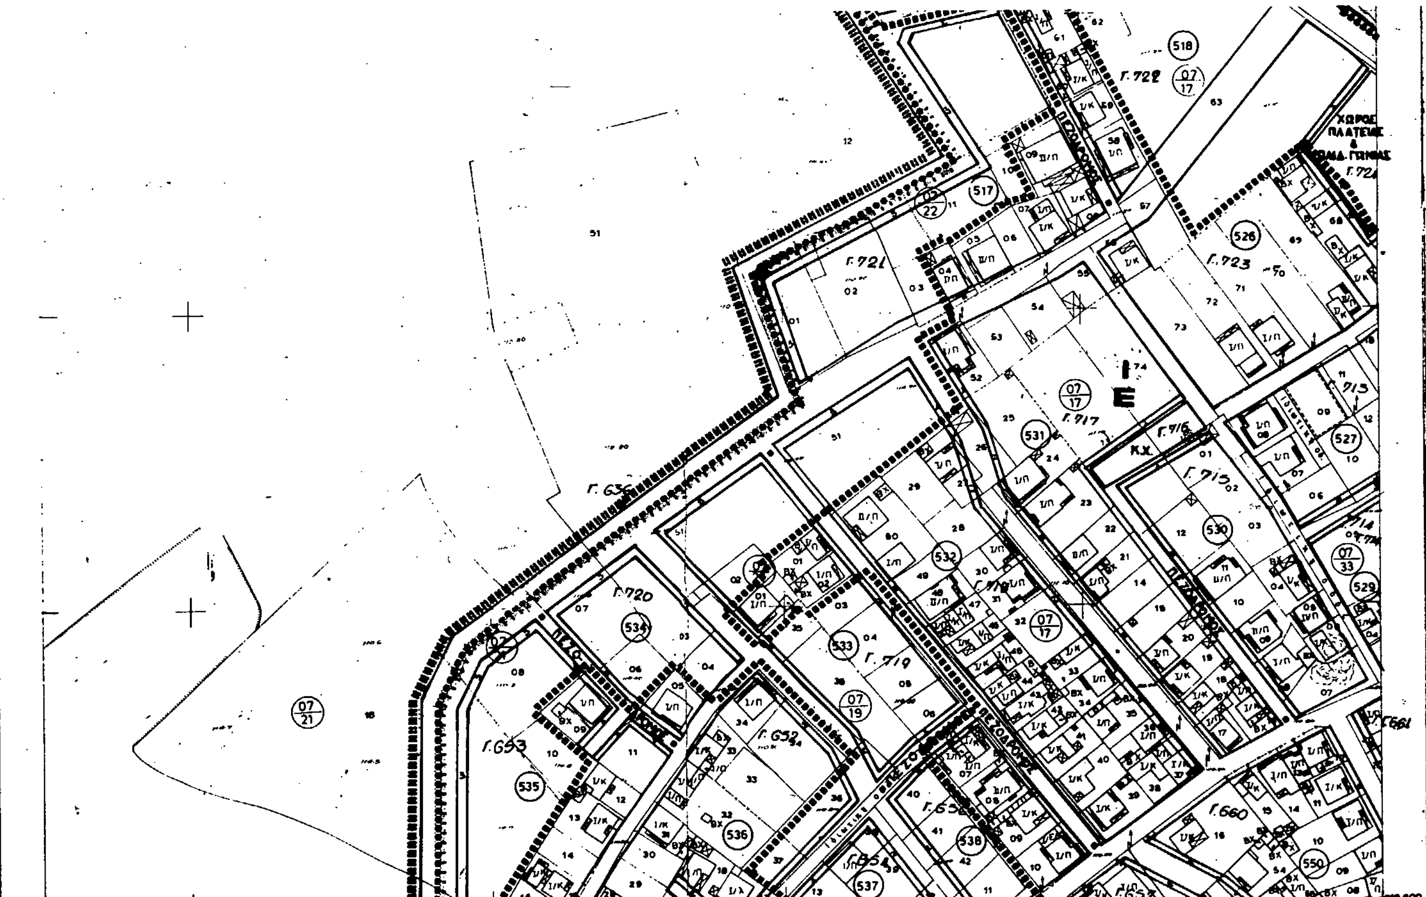

Ελληνικο DATUM
Εγκαρσια Μερκατορικη προβολη 3°
Κεντρικος μεσημβρινος λ = 0° απ' Αθηνα
Ο περιμετρικος τετραγωνισμος του διαγραμματος
ειναι της προβολης ΗΑΤΤ του κεντρου φυλλου
με φ = 39° 45' και λ = -1° 45' απ' Αθηνα

Κλιμακα 1:1000

ΝΟΜΟΣ	22	ΤΡΙΚΑΛΩΝ	
ΔΗΜΟΣ Η ΚΟΙΝ.	001	ΤΡΙΚΚΑΙΩΝ	
Μεθοδος συνταξης		Τοπογραφικα στοιχεια	Φωτογραμμετρικα
		Κτηματολογικα στοιχεια	Επιγεια
Φωτοληψια		15 - 9 - 1983	ο Μελετητης
Χρονος συνταξης		30 - 11 - 1983	[illegible]

Α. ΟΡΟΙ ΔΟΜΗΣΗΣ ΚΑΤΑ ΚΑΝΟΝΑ			
ΤΟΜΕΙΣ	I	II	
ΣΥΝΤ. ΔΟΜ.	0,?	0,6	
ΤΟΜΕΙΣ	Ε	Ζ	
Πρόσωπο	12	15	
Εμβαδόν	250	400	
Κάλυψη	60%	60%	
Μεγ. ύψος	750	750	
Αρ. ορόφων	2	2	

Β. ΟΡΟΙ ΔΟΜΗΣΗΣ ΚΑΤΑ ΠΑΡΕΚΚΛΙΣΗ		
ΤΟΜΕΙΣ	Ε	Ζ
Πρόσωπο	8	10
Εμβαδόν	120	180
Ημερ/νία	Πρό 10-3-82	Πρό 10-3-82

ΕΡΓΟΔΟΤΗΣ
ΥΠΕΧΩΔΕ-ΝΟΜΑΡΧΙΑ ΤΡΙΚΑΛΩΝ-Ε.Π.Α.
ΑΝΑΔΟΧΟΣ ΜΕΛΕΤΗΤΗΣ
Ε.Ε. ΠΟΛ/ΚΩΝ ΜΕΛΕΤΩΝ "ΤΡΙΚΑΛΑ '86"

ΤΡΙΚΑΛΑ ΣΥΝΟΙΚΙΑ IV HI

ΠΟΛΕΟΔΟΜΙΚΗ ΜΕΛΕΤΗ

ΕΠΕΚΤΑΣΗΣ - ΑΝΑΘΕΩΡΗΣΗΣ

ΚΕΝΤΡΟ ΦΧ
φ-
λ-

ΗΜΕΡΟΜΗΝΙΑ ΦΩΤΟΛΗΨΙΑΣ
15-9-83

ΔΙΑΝΟΜΗ ΠΙΝΑΚΙΔΩΝ

ΟΜΑΔΑ ΜΕΛΕΤΗΣ
Γρ. Διαμαντόπουλος - Ε. Μπέλλου & Συν. Ε.Ε.

Γρ. Διαμαντόπουλος — αρχ. πολεοδόμος
Ε. Μπέλλου — αρχ. πολεοδόμος
Δ. Ντακόπουλος — αρχ. πολεοδόμος
Μ. Σαλαμίδης — αγρονόμος τοπ/φος
Α. Βελισσάριος — τοπογράφος μηχ/κος
Γ. Αρνέρης — συγκοινωνιολόγος
Γ. Σταθόπουλος — πολ. μηχ. υδραυλικός
Θ. Σκοτίδας — πολ. μηχ. [illegible]

Συνεργάτες
Π. Γεωργίου — αρχιτέκτων
Μ. Κόμη — αρχ. πολεοδόμος
Β. Αγραφιώτης — αρχιτέκτων
Μ. Διαμαντόπουλος — αρχ. πολεοδόμος

Σύμβουλοι
Κ. Ζέκκος — συγκοινωνιολόγος
Θ. Αντωνιάδης — αρχιτέκτων

Γ' ΦΑΣΗ

ΧΑΡΤΗΣ

Π-2.1. ΡΥΜΟΤΟΜΙΚΟ ΣΧΕΔΙΟ

ΟΚΤΩΒΡΙΟΣ 1987 — ΚΛΙΜΑΚΑ 1:1000

ΝΟΜΑΡΧΙΑ ΤΡΙΚΑΛΩΝ

ΔΙΕΥΘΥΝΣΗ ΠΟΛΕΟΔΟΜΙΑΣ

ΚΤΗΜΑΤΟΛΟΓΙΚΟ ΔΙΑΓΡΑΜΜΑ

ΔΑ 0951
1/19.04

615,000

614
615
616
617
Γ.579
Γ.580
Γ.581
Γ.582
Γ.568
ΠΑΡΟΔΟΣ
ΧΩΡΟΣ ΓΙΑ ΒΟΗΘΗΤΙΚΗ ΓΕΦΥΡΑ

ΥΠΟΜΝΗΜΑ

ΥΠΟΥΡΓΕΙΟ

Οριο Πολεοδομικης Ενοτητος Γειτονιας
City Planning Unit Neighbourhood Boundary

Οριο Κεντρικης Περιοχης
Central Area Boundary

Οριο Πυκνοδομημενης Περιοχης
Densely Built up Area Boundary

Ρυμοτομικη Γραμμη (πρασινη)
Street Line (green)

Οικοδομικη Γραμμη (κοκκινη)
Building Line (red)

Στοα
Arcade

Ακαλυπτος Χωρος (σε κοινη χρηση)
Private Open Space (in common use)

Καταργουμενη Ρυμοτομικη η Οικοδομικη Γραμμη
Abolished Street or Building Line

Α — Residential

Γενικη Κατοικια
Mixed Residential

Αναψυχη

Κ — Λιανικό Εμποριο, Εξυπηρετήσεις
Retail Trade, Services, Recreation

Τ — Τουρισμος
Tourism

Βπ — Βιοτεχνια Περιφερειας
Outer-area Light Manufacturing

Χπ — Χονδρεμποριο Περιφερειας
Outer-area Wholesale

Βμ — Βιομηχανια
Industry

ΚΧ — Ελευθερος Χώρος Κοινοχρηστος
Public Open Space

Οριο προτεινομενου για κηρυξη παραδοσιακου η Διατηρητεου Συνολου
Boundary of Traditional or Preservation District Proposed to Be Listed

Οριο Περιοχης Προτεινομενης σαν Ιδιαιτερου Φυσικου Κάλλους
Boundary of Place Proposed for its Special Natural Beauty

Βαθμος Προστασιας
Degree of Protection

Απ — Απόλυτη Προστασια
Absolute Protection

Μπ — Μερικη Προστασια
Partial Protection

Προτεινομενο για Κηρυξη Διατηρητεο Αρχιτεκτονικο η Φυσικο Στοιχειο.
Element Proposed to Be Listed for its Architectural or Natural Value

Προτεινομενο για Κήρυξη Παραδοσιακο η Διατηρητεο Κτισμο
Traditional or Requiring Preservation Building Proposed to Be Listed

Βαθμος Προστασιας
Degree of Protection

α Απόλυτη Προστασια
Absolute Protection

β Προστασια Κελυφους

γ Προστασια Οψεων
Facades of buildings proposed to be protected

δ Κτισματα Συνοδειας
Accompanying Buildings

Οριο Τομεα Συντελεστη Δομησης (Σ.Δ.)

Ι,ΙΙ,ΙΙΙ Τομεις Συντελεστων Δομησης

Οριο Τομεα Λοιπων Ορων Δομησης
District Boundary

Οριο Τομεα Ειδικων Περιορισμων Δομησης
District Boundary

Α,Β,Γ Τομεις Λοιπων Ορων Δομησης

ΖΚΣ Οριο Ζωνης Κοινωνικου Συντελεστη (Ζ.Κ.Σ.)

ΖΑΣ Οριο Ζωνης Αγορας Συντελεστη Ζ.Α.Σ.

ΖΕΠ Οριο Ζωνης Ενεργου Πολεοδομησης (Ζ.Ε.Π.)

Ν

(623) (22/02) Γ.578

ΠΑΡΟΔΟΣ 8

Γ.575 (621) Γ/Π 20-21

ΧΩΡΟΣ ΑΘΛΟΠΑΙΔΙΩΝ Γ.575

Γ.576 (624) Π/Κ

Γ.574 ΧΩΡΟΣ ΓΙΑ ΠΑΙΔ. ΓΩΝΙΑ

Γ.573 Ι/Κ Δ/Π

ΠΑΡΟΔΟΣ

Γ.572

(728) (09/12) ΙΙ Ζ (727)

ΙΙ Ζ (726) (09/11)

Γ. 18918/88 έγκρισης πολεοδομικής μελέτης της πολεοδομικής ενότητας IV (Αγία Μονή: Γαρδικίου - Λιμνιώτισσα) του Δήμου Τρικκαίων (ν. Τρικάλων).

15 Μαρτίου 1988

ΔΙΕΥΘΥΝΤΗΣ

Ελληνικο DATUM
Εγκαρσία Μερκατορική προβολή 3°
Κεντρικός μεσημβρινός λ=0° απ' Αθήνα
Ο περιμετρικός τετραγωνισμός του διαγράμματος είναι της προβολής HATT του κεντρου φυλλου με φ= 39° 45' και λ=-1° 45' απ' Αθήνα

Κλιμακα 1:1000

ΝΟΜΟΣ	22	ΤΡΙΚΑΛΩΝ	
ΔΗΜΟΣ η ΚΟΙΝ.	001	ΤΡΙΚΚΑΙΩΝ	
Μεθοδος συνταξης		Τοπογραφικα στοιχεια	Φωτογραμμετρικα
		Κτηματολογικα στοιχεια	Επιγεια
Φωτοληψια		15 - 9 - 1983	ο Μελετητης
Χρονος συνταξης		30 - 11 - 1983	Δ. ΜΠΙΣΔΑΡΗΣ-Θ. ΜΑΖΗΣ Ο.Ε.

Α. ΟΡΟΙ ΔΟΜΗΣΗΣ ΚΑΤΑ ΚΑΝΟΝΑ

ΤΟΜΕΙΣ	Ι	ΙΙ	
ΣΥΝΤ. ΔΟΜ.	[illegible]	0,6	
ΤΟΜΕΙΣ	Ε	Ζ	
Πρόσωπο	12	15	
Εμβαδόν	250	400	
Κάλυψη	60%	60%	
Μεγ. ύψος	7.50	7.50	
Αρ. ορόφων			

Β. ΟΡΟΙ ΔΟΜΗΣΗΣ ΚΑΤΑ ΠΑΡΕΚΚΛΙΣΗ

ΤΟΜΕΙΣ	Ε	Ζ
Πρόσωπο	8	10
Εμβαδόν	120	180
Ημερ/νία	Πρό 10-3-82	Πρό 10-3-82

ΕΡΓΟΔΟΤΗΣ
ΥΠΕΧΩΔΕ-ΝΟΜΑΡΧΙΑ ΤΡΙΚΑΛΩΝ-Ε.Π.Α.
ΑΝΑΔΟΧΟΣ ΜΕΛΕΤΗΤΗΣ
Ε.Ε. ΠΟΛ/ΚΩΝ ΜΕΛΕΤΩΝ "ΤΡΙΚΑΛΑ '86"


ΤΡΙΚΑΛΑ ΣΥΝΟΙΚΙΑ IV ΣΥΝΟΙΚΙΑ V

ΠΟΛΕΟΔΟΜΙΚΗ ΜΕΛΕΤΗ ΕΠΕΚΤΑΣΗΣ - ΑΝΑΘΕΩΡΗΣΗΣ

ΚΕΝΤΡΟ ΦΧ
φ.
λ.

ΗΜΕΡΟΜΗΝΙΑ ΦΩΤΟΛΗΨΙΑΣ
15-9-83

ΔΙΑΝΟΜΗ ΠΙΝΑΚΙΔΩΝ

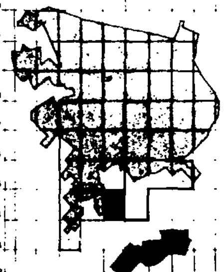

ΟΜΑΔΑ ΜΕΛΕΤΗΣ
Γρ. Διαμαντόπουλος-Ε. Μπέλλου & συν. Ε.Ε.

Γρ. Διαμαντόπουλος	αρχ. πολεοδόμος
Ε. Μπέλλου	αρχ. πολεοδόμος
Δ. Ντακόπουλος	αρχ. πολεοδόμος
Μ. Σαλαχώρης	αγρονόμος τοπ/φος
Α. Βελισσάριος	τοπογράφος μηχ/κός
Γ. Αργύρης	συγκοινωνιολόγος
Γ. Σπαθόπουλος	πολ. μηχ. υδραυλικός
Θ. Σκοτίδας	πολ. μηχ. μηχαν/γος

Συνεργάτες

Π. Γεωργίου	αρχιτέκτων
Μ. Κόμη	αρχ. πολεοδόμος
Θ. Αγραφιώτης	αρχιτέκτων
Μ. Διαμαντόπουλος	αρχ. πολεοδόμος

Σύμβουλοι

Κ. Ζέκκος	συγκοινωνιολόγος
Θ. Αντωνιάδης	αρχιτέκτων

Γ' ΦΑΣΗ

ΧΑΡΤΗΣ

Π-2.1. ΡΥΜΟΤΟΜΙΚΟ ΣΧΕΔΙΟ

ΦΕΒΡΟΥΑΡΙΟΣ 1988 ΚΛΙΜΑΚΑ 1:1000

ΝΟΜΑΡΧΙΑ ΤΡΙΚΑΛΩΝ
ΔΙΕΥΘΥΝΣΗ ΠΟΛΕΟΔΟΜΙΑΣ

ΚΤΗΜΑΤΟΛΟΓΙΚΟ ΔΙΑΓΡΑΜΜΑ

ΑΑ 0951
1/1604

ΠΛΑΤΕΙΑ
ΠΑΙΔΙΚΗ ΧΑΡΑ
ΠΕΖΟΔΡΟΜΟΣ
Κ.Χ. & ΠΑΙΔ. ΓΩΝΙΑ
ΧΩΡΟΣ ΝΗΠΙΑΓΩΓΕΙΟΥ 3Θ
ΧΩΡΟΣ ΔΗΜΟΤΙΚΟΥ ΣΧΟΛΕΙΟΥ 12 ΘΕΣΕΙΣ
ΧΩΡΟΣ ΓΙΑ ΑΘΛΟΠΑΙΔΙΕΣ
ΕΡΕΙΠΙΑ
ΧΩΡΟΣ ΓΙΑ ΠΛΑΤΕΙΑ

ΥΠΟΜΝΗΜΑ

Όριο Πολεοδομικής Ενότητας - Γειτονιάς / City Planning Unit Neighborhood Boundary		A	Αμιγής Κατοικία / Residential
Όριο Κεντρικής Περιοχής / Central Area Boundary			Γενική Κατοικία / Mixed Residential
Όριο Πυκνοδομημένης Περιοχής / Densely Built-up Area Boundary		K	Λιανικό Εμπόριο, Εξυπηρετήσεις, Αναψυχή / Retail Trade, Services, Recreation
Ρυμοτομική Γραμμή (πράσινη) / Street Line (green)		T	Τουρισμός / Tourism
Οικοδομική Γραμμή (κόκκινη) / Building Line (red)		Βπ	Βιοτεχνία Περιφέρειας / Outer-area Light Manufacturing
Στοά / Arcade		Χπ	Χονδρεμπόριο Περιφέρειας / Outer area Wholesale
Ακάλυπτος Χώρος (σε κοινή χρήση) / Private Open Space (in common use)		Βμ	Βιομηχανία / Industry
Καταργούμενη Ρυμοτομική ή Οικοδομική Γραμμή / Abolished Street or Building Line		ΚΧ	Ελεύθερος Χώρος Κοινόχρηστος / Public Open Space

Όριο προτεινόμενου για κήρυξη παραδοσιακού ή Διατηρητέου Συνόλου / Boundary of Traditional or Preservation District Proposed to Be Listed

Όριο Περιοχής Προτεινόμενης σαν Ιδιαίτερου Φυσικού Κάλλους / Boundary of Place Proposed for its Special Natural Beauty

Βαθμός Προστασίας / Degree of Protection: Απ - Απόλυτη Προστασία - Absolute Protection; Μπ - Μερική Προστασία - Partial Protection

Προτεινόμενο για Κήρυξη Διατηρητέο Αρχιτεκτονικό ή Φυσικό Στοιχείο / Element Proposed to be Listed for its Architectural or Natural Value

Προτεινόμενο για Κήρυξη Παραδοσιακό ή Διατηρητέο Κτίσμα / Traditional or Requiring Preservation Building Proposed to Be Listed

Βαθμός Προστασίας / Degree of Protection: α Απόλυτη Προστασία / Absolute Protection; β Προστασία Κελύφους / Shell Protection; γ Προστασία Όψεων / Facades of buildings proposed to be protected; δ Κτίσματα Συνοδείας / Accompanying Buildings

Όριο Τομέα Συντελεστή Δόμησης (Σ Δ) / Maximum Floor Area Ratio District Boundary

I, II, III Τομείς Συντελεστών Δόμησης / Floor Area Ratio Districts

Όριο Τομέα Λοιπών Όρων Δόμησης / Building Regulations District Boundary


Όριο Τομέα Ειδικών Περιορισμών Δόμησης / Special Building Regulations District Boundary

Α, Β, Γ Τομείς Λοιπών Όρων Δόμησης / Other Building Regulations Districts

ΖΚΣ Όριο Ζώνης Κοινωνικού Συντελεστή (Ζ Κ Σ) Groups / Enhanced Floor Area Ratio for Specified Target Zone

ΖΑΣ Όριο Ζώνης Αγοράς Συντελεστή (Ζ Α Σ) / Transfer of Development Rights Zone

ΖΕΠ Όριο Ζώνης Ενεργού Πολεοδομίας (Ζ Ε Π) / Activated Planning Zone

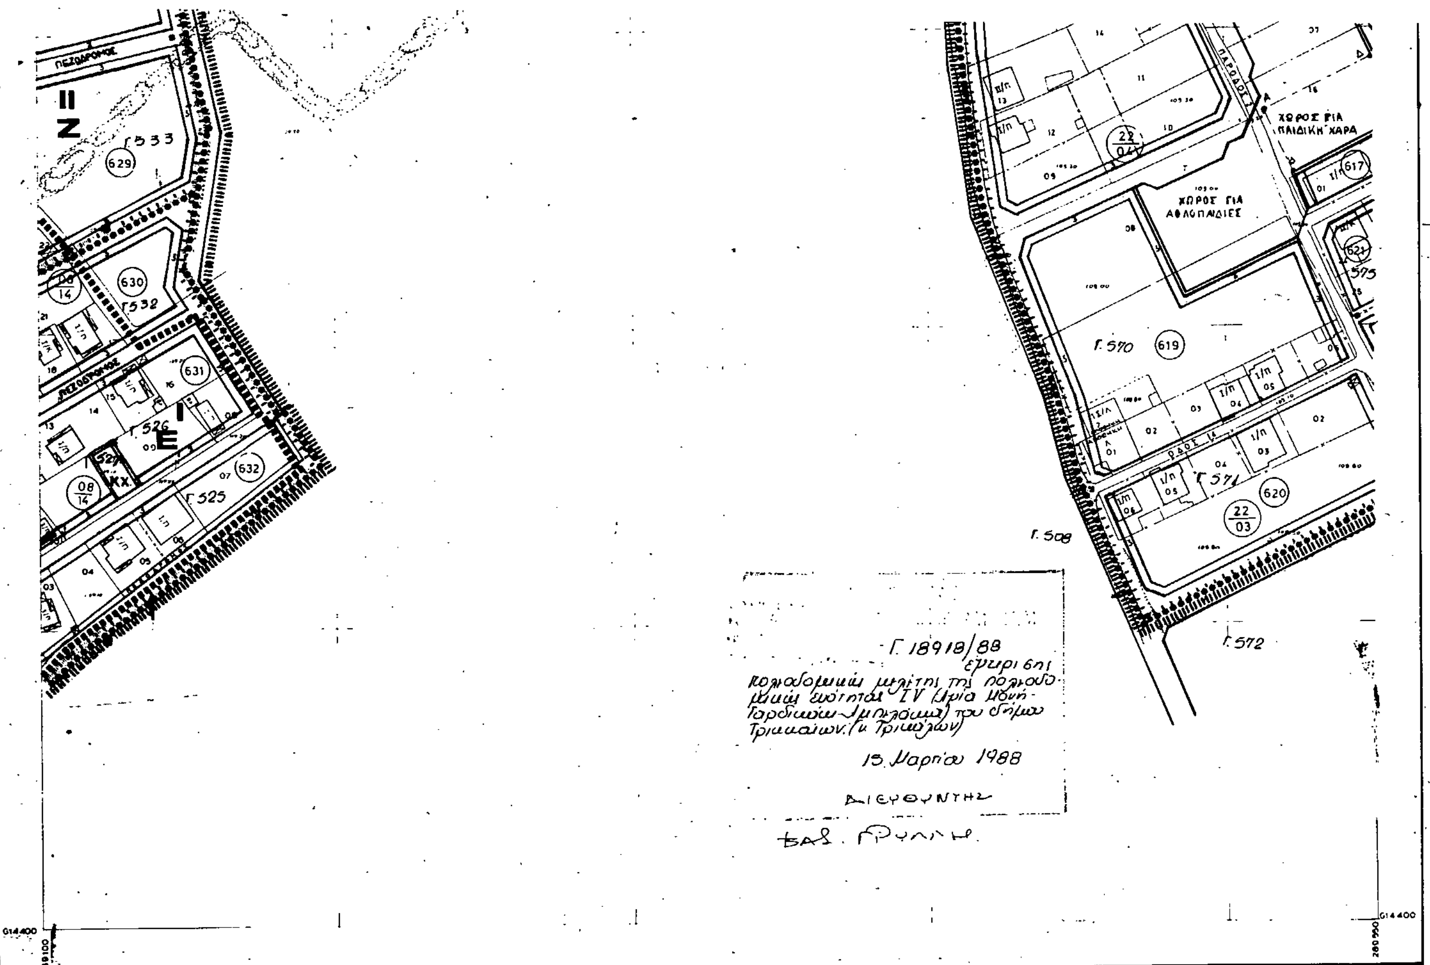

Ελληνικο DATUM
Εγκαρσια Μερκατορικη προβολη 3°
Κεντρικος μεσημβρινος λ=0° απ' Αθηνα
Ο περιμετρικος τετραγωνισμος του διαγραμματος ειναι της προβολης ΗΑΤΤ του κεντρου φυλλου με φ=39°45 και λ=1°45 απ' Αθηνα

ΝΟΜΟΣ	22	ΤΡΙΚΑΛΩΝ	
ΔΗΜΟΣ Η ΚΟΙΝ:	001	ΤΡΙΚΚΑΙΩΝ	
Μεθοδος συνταξης		Τοπογραφικα στοιχεια	φωτογραμμετρικα
		Κτηματολογικα στοιχεια	επιγεια
Φωτοληψια		15 - 9 - 1983	ο Μελετητης
Χρονος συνταξης		30 - 11 - 1983	Δ.ΜΠΙΣΔΑΡΗΣ-Θ.ΜΑΖΗΣ Ο.Ε.

Α. ΟΡΟΙ ΔΟΜΗΣΗΣ ΚΑΤΑ ΚΑΝΟΝΑ

ΤΟΜΕΙΣ	I	II
ΣΥΝΤ.ΔΟΜ.	0.9	0.6

ΤΟΜΕΙΣ	Ε	Ζ
Πρόσωπο	12	15
Εμβαδόν	250	400
Κάλυψη	60%	60%
Μεγ.ύψος	750	750
Αρ.ορόφων	2	2

Β. ΟΡΟΙ ΔΟΜΗΣΗΣ ΚΑΤΑ ΠΑΡΕΚΚΛΙΣΗ

ΤΟΜΕΙΣ	Ε	Ζ
Πρόσωπο	8	10
Εμβαδόν	120	180
Ημερ/νία	Πρό 10-3-82	Πρό 10-3-82

ΕΡΓΟΔΟΤΗΣ
ΥΠΕΧΩΔΕ-ΝΟΜΑΡΧΙΑ ΤΡΙΚΑΛΩΝ - Ε.Π.Α.
ΑΝΑΔΟΧΟΣ ΜΕΛΕΤΗΤΗΣ
Ε.Ε. ΠΟΛ/ΚΩΝ ΜΕΛΕΤΩΝ "ΤΡΙΚΑΛΑ '86"

ΤΡΙΚΑΛΑ-IV "ΑΓΙΑ ΜΟΝΗ"
ΠΟΛΕΟΔΟΜΙΚΗ ΜΕΛΕΤΗ
ΕΠΕΚΤΑΣΗΣ - ΑΝΑΘΕΩΡΗΣΗΣ

ΚΕΝΤΡΟ ΦΧ
φ.
λ.

ΗΜΕΡΟΜΗΝΙΑ ΦΩΤΟΛΗΨΙΑΣ 15-9-83

ΔΙΑΝΟΜΗ ΠΙΝΑΚΙΔΩΝ

ΟΜΑΔΑ ΜΕΛΕΤΗΣ
Γρ.Διαμαντόπουλος-Ε.Μπέλλου & συν.Ε.Ε.

Γρ.Διαμαντόπουλος αρχ. πολεοδόμος
Ε. Μπέλλου αρχ. πολεοδόμος
Δ. Ντοκόπουλος αρχ. πολεοδόμος
Μ. Σαλαμίρης αγρονόμος τοπ/φος
Α. Βελισσάριος τοπογράφος μηχ/κος
Γ. Αρνίδης συγκοινωνιολόγος
Γ. Σπαθόπουλος πολ.μηχ.υδραυλικός
Θ. Σκοτίδας πολ.μηχ.μηχαν/γος

Συνεργάτες
Π. Γεωργίου αρχιτέκτων
Μ. Κόμη αρχ. πολεοδόμος
Β. Αγραφιώτης αρχιτέκτων
Μ. Διαμαντόπουλος αρχ. πολεοδόμος


Σύμβουλοι
Κ. Σέκκος συγκοινωνιολόγος
Θ. Αντωνιάδης αρχιτέκτων

Γ' ΦΑΣΗ

ΧΑΡΤΗΣ

Π-2.1. ΡΥΜΟΤΟΜΙΚΟ ΣΧΕΔΙΟ

ΟΚΤΩΒΡΙΟΣ 1987 ΚΛΙΜΑΚΑ 1:1000

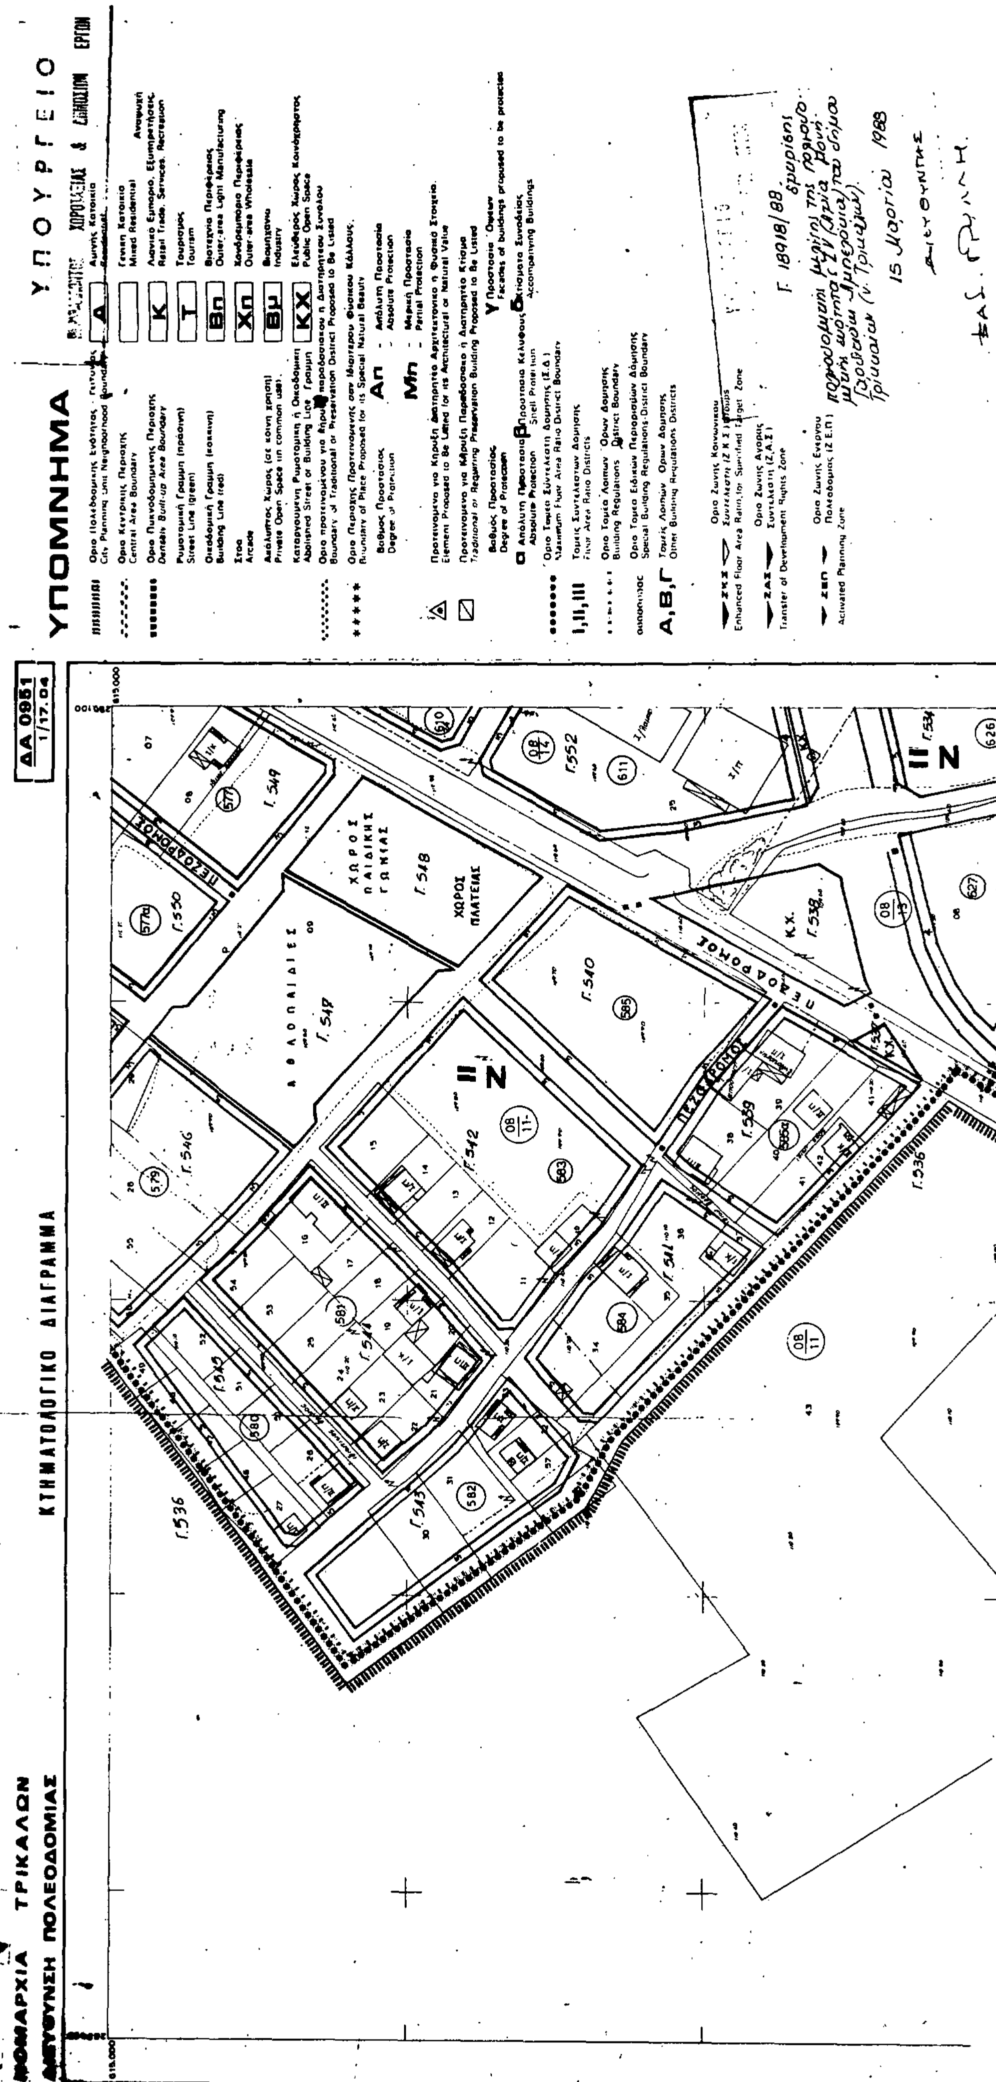
ΥΠΟΥΡΓΕΙΟ
ΥΠΟΜΝΗΜΑ
ΚΤΗΜΑΤΟΛΟΓΙΚΟ ΔΙΑΓΡΑΜΜΑ
ΝΟΜΑΡΧΙΑ ΤΡΙΚΑΛΩΝ
ΔΙΕΥΘΥΝΣΗ ΠΟΛΕΟΔΟΜΙΑΣ
ΔΑ 0951
1/17.04
ΑΘΛΟΠΑΙΔΙΕΣ
ΧΩΡΟΣ ΠΑΙΔΙΚΗΣ ΓΩΝΙΑΣ
ΧΩΡΟΣ ΠΛΑΤΕΙΑΣ
ΠΕΖΟΔΡΟΜΟΣ

Α. ΟΡΟΙ ΔΟΜΗΣΗΣ ΚΑΤΑ ΚΑΝΟΝΑ			
ΤΟΜΕΙΣ	I	II	
ΣΥΝΤ.ΔΟΜ.	0.9	0,6	

ΤΟΜΕΙΣ	Ε	Ζ	
Πρόσωπο	12	15	
Εμβαδόν	250	400	
Κάλυψη	60%	60%	
Μεγ.ύψος	750	750	
Αρ.ορόφων	2	2	

Β. ΟΡΟΙ ΔΟΜΗΣΗΣ ΚΑΤΑ ΠΑΡΕΚΚΛΙΣΗ		
ΤΟΜΕΙΣ	Ε	Ζ
Πρόσωπο	8	10
Εμβαδόν	120	180
Ημερ/νία	Πρό 10-3-82	Πρό 10-3-82

ΕΡΓΟΔΟΤΗΣ
ΥΠΕΧΩΔΕ-ΝΟΜΑΡΧΙΑ ΤΡΙΚΑΛΩΝ-Ε.Π.Α.
ΑΝΑΔΟΧΟΣ ΜΕΛΕΤΗΤΗΣ
Ε.Ε. ΠΟΛ/ΚΩΝ ΜΕΛΕΤΩΝ "ΤΡΙΚΑΛΑ '86"

ΤΡΙΚΑΛΑ IV "ΑΓΙΑ ΜΟΝΗ"

ΠΟΛΕΟΔΟΜΙΚΗ ΜΕΛΕΤΗ
ΕΠΕΚΤΑΣΗΣ - ΑΝΑΘΕΩΡΗΣΗΣ

ΚΕΝΤΡΟ ΦΧ
φ-
λ-

ΗΜΕΡΟΜΗΝΙΑ ΦΩΤΟΛΗΨΙΑΣ
15-9-83

ΔΙΑΝΟΜΗ ΠΙΝΑΚΙΔΩΝ
14 15 16 17 18 19 00 01 02 03 04 05 06 07
11 10 09 08 07 06 05 04 03 02

ΟΜΑΔΑ ΜΕΛΕΤΗΣ
Γρ.Διαμαντόπουλος-Ε.Μπέλλου & συν.Ε.Ε.

Γρ.Διαμαντόπουλος αρχ. πολεοδόμος
Ε. Μπέλλου αρχ. πολεοδόμος
Δ. Ντοκόπουλος αρχ. πολεοδόμος
Μ. [illegible] αγρονόμος τοπ/γος
Α. [illegible] τοπογράφος μηχ/κός
Γ. [illegible] συγκοινωνιολόγος
Γ. [illegible] πολ.μηχ.υδραυλικός
Θ. Σκοτίδας πολ.μηχ.μηχαν/γος

Συνεργάτες
Π. Γεωργίου αρχιτέκτων
Μ. Κόνη αρχ. πολεοδόμος
Θ. Αγραφιώτης αρχιτέκτων
Μ. Διαμαντόπουλος αρχ. πολεοδόμος


Σύμβουλοι
Κ. Ζέκκος συγκοινωνιολόγος
Θ. Αντωνιάδης αρχιτέκτων

Γ' ΦΑΣΗ

ΧΑΡΤΗΣ

Π-2.1. ΡΥΜΟΤΟΜΙΚΟ ΣΧΕΔΙΟ

ΟΚΤΩΒΡΙΟΣ 1987 ΚΛΙΜΑΚΑ 1:1000

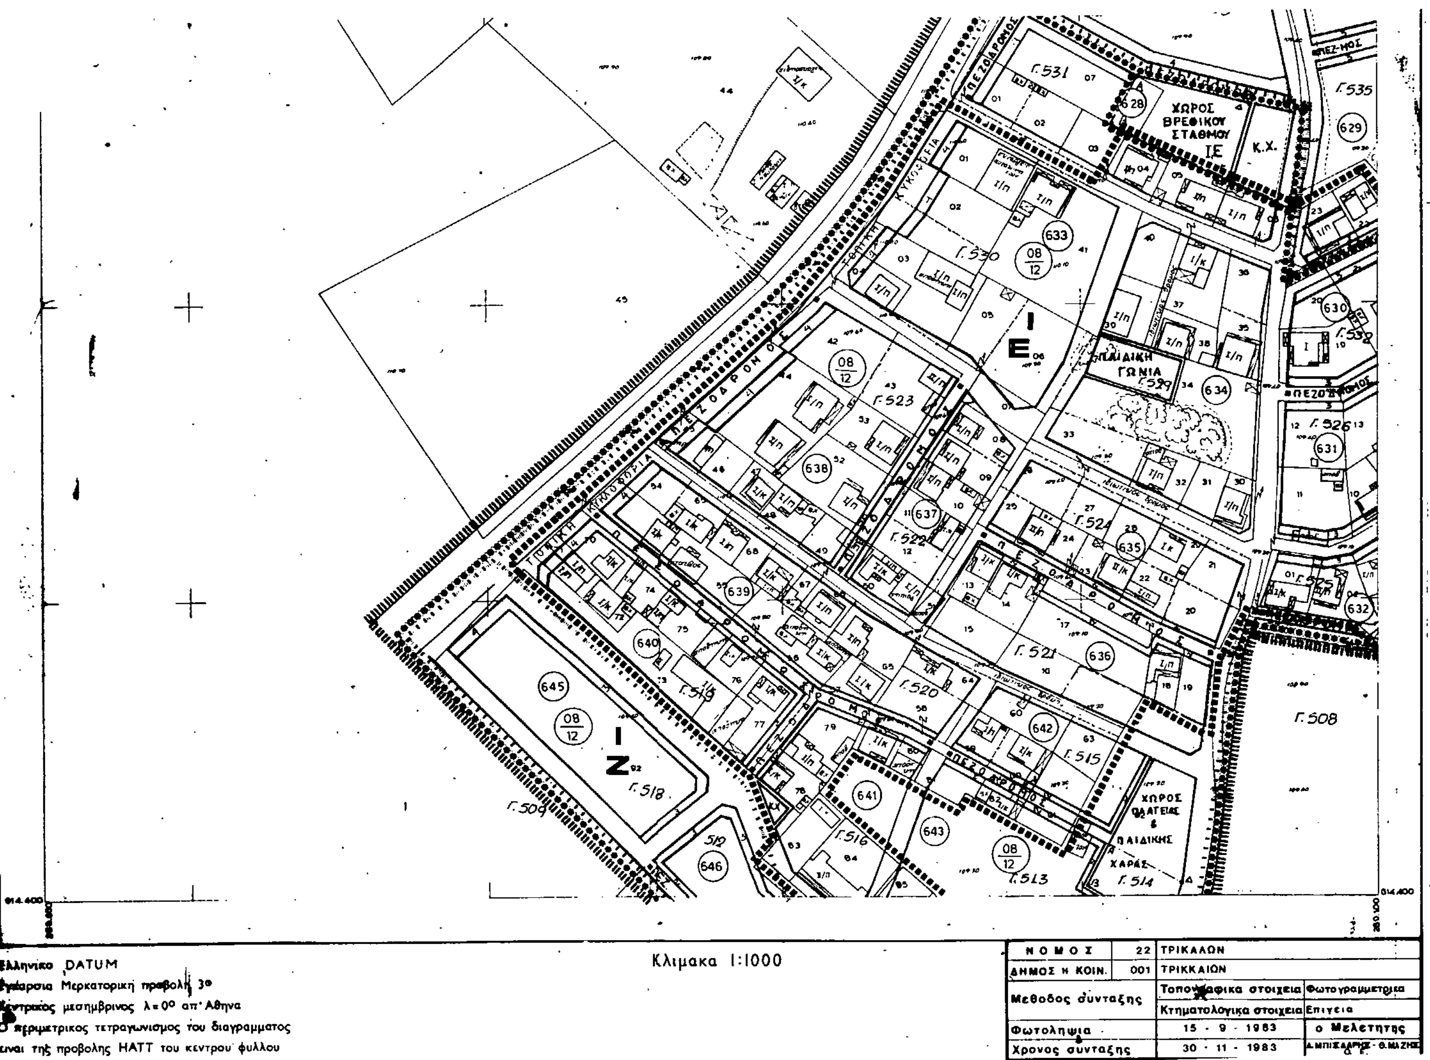

Κλιμακα 1:1000

ΝΟΜΟΣ	22	ΤΡΙΚΑΛΩΝ	
ΔΗΜΟΣ Η ΚΟΙΝ.	001	ΤΡΙΚΚΑΙΩΝ	
Μεθοδος συνταξης		Τοπογραφικα στοιχεια	Φωτογραμμετρικα
		Κτηματολογικα στοιχεια	Επιγεια
Φωτοληψια		15 - 9 - 1983	ο Μελετητης
Χρονος συνταξης		30 - 11 - 1983	Δ.ΜΠΙΣΚΑΡΗΣ - Θ.ΜΑΖΗΣ Ο.Ε.

Ελληνικο DATUM
Εγκάρσια Μερκατορική προβολή 3°
Κεντρικός μεσημβρινος λ=0° απ' Αθηνα
Ο περιμετρικος τετραγωνισμος του διαγραμματος
ειναι της προβολης HATT του κεντρου φυλλου
με φ=38°45' και λ=-1°45' απ' Αθηνα

ΝΟΜΑΡΧΙΑ ΤΡΙΚΑΛΩΝ
ΔΙΕΥΘΥΝΣΗ ΠΟΛΕΟΔΟΜΙΑΣ

ΚΤΗΜΑΤΟΛΟΓΙΚΟ ΔΙΑΓΡΑΜΜΑ

ΔΑ 0851
1/1706

ΧΩΡΟΣ ΓΙΑ ΠΑΙΔ. ΧΑΡΑ ΚΑΙ ΠΑΙΔ. ΓΩΝΙΑ
ΧΩΡΟΣ ΑΘΛΗΤΙΣΜΟΥ
ΧΩΡΟΣ ΓΥΜΝΑΣΙΟΥ - 13 ΘΕΣΕΙΣ
ΧΩΡΟΣ ΛΥΚΕΙΟΥ - 10 ΘΕΣΕΙΣ
ΧΩΡΟΣ ΒΡΕΦΙΚΟΥ ΣΤΑΘΜΟΥ 2Θ
ΠΕΖΟΔΡΟΜΟΣ
Β' ΠΑΡΟΔΟΣ ΚΑΤΣΩΝΗ
Α' ΠΑΡΟΔΟΣ ΚΑΤΣΩΝΗ
Γ' ΠΑΡΟΔΟΣ

ΥΠΟΜΝΗΜΑ

ΥΠΟΥΡΓΕΙΟ ΠΕΡΙΒΑΛΛΟΝΤΟΣ ΧΩΡΟΤΑΞΙΑΣ & ΔΗΜΟΣΙΩΝ ΕΡΓΩΝ

- Οριο Πολεοδομικής Ενότητας - Γειτονιάς / City Planning Unit Neighborhood Boundary
- Οριο Κεντρικής Περιοχής / Central Area Boundary
- Οριο Πυκνοδομημένης Περιοχής / Density Built-up Area Boundary
- Ρυμοτομική Γραμμή (πράσινη) / Street Line (green)
- Οικοδομική Γραμμή (κόκκινη) / Building Line (red)
- Στοά / Arcade
- Ακάλυπτος Χώρος (σε κοινή χρήση) / Private Open Space (in common use)
- Καταργούμενη Ρυμοτομική ή Οικοδομική Γραμμή / Abolished Street or Building Line
- Οριο προτεινομένου για κήρυξη παραδοσιακού ή Διατηρητέου Συνόλου / Boundary of Traditional or Preservation District Proposed to Be Listed
- Οριο Περιοχής Προτεινομένης σαν Ιδιαίτερου Φυσικού Κάλλους / Boundary of Place Proposed for its Special Natural Beauty

- Α — Αμιγής Κατοικία / Residential
- Γενική Κατοικία / Mixed Residential
- Κ — Λιανικό Εμπόριο, Εξυπηρετήσεις, Αναψυχή / Retail Trade, Services, Recreation
- Τ — Τουρισμός / Tourism
- Βπ — Βιοτεχνία Περιφέρειας / Outer-area Light Manufacturing
- Χπ — Χονδρεμπόριο Περιφέρειας / Outer-area Wholesale
- Βμ — Βιομηχανία / Industry
- ΚΧ — Ελεύθερος Χώρος Κοινόχρηστος / Public Open Space

Βαθμός Προστασίας / Degree of Protection
- Απ — Απόλυτη Προστασία / Absolute Protection
- Μπ — Μερική Προστασία / Partial Protection

- Προτεινόμενο για Κήρυξη Διατηρητέο Αρχιτεκτονικό ή Φυσικό Στοιχείο. / Element Proposed to Be Listed for its Architectural or Natural Value
- Προτεινόμενο για Κήρυξη Παραδοσιακό ή Διατηρητέο Κτίσμα / Traditional or Requiring Preservation Building Proposed to Be Listed

Βαθμός Προστασίας / Degree of Protection
- α Απόλυτη Προστασία / Absolute Protection
- β Προστασία Κελύφους / Shell Protection
- γ Προστασία Οψεων / Facades of buildings proposed to be protected
- δ Κτίσματα Συνοδείας / Accompanying Buildings

- Οριο Τομέα Συντελεστή Δόμησης (Σ Δ) / Maximum Floor Area Ratio District Boundary
- I, II, III — Τομείς Συντελεστών Δόμησης / Floor Area Ratio Districts
- Οριο Τομέα Λοιπών Ορων Δόμησης / Building Regulations District Boundary
- Οριο Τομέα Ειδικών Περιορισμών Δόμησης / Special Building Regulations District Boundary
- Α, Β, Γ — Τομείς Λοιπών Ορων Δόμησης / Other Building Regulations Districts
- ΖΚΣ — Οριο Ζώνης Κοινωνικού Συντελεστή (Ζ Κ Σ) / Enhanced Floor Area Ratio for Specified Target Zone
- ΖΑΣ — Οριο Ζώνης Αγοράς Συντελεστή (Ζ Α Σ) / Transfer of Development Rights Zone
- ΖΕΠ — Οριο Ζώνης Ενεργού Πολεοδομίας (Ζ Ε Π) / Activated Planning Zone

ΥΠΟΥΡΓΕΙΟ
ΠΕΡΙΒΑΛΛΟΝΤΟΣ ΧΩΡΟΤΑΞΙΑΣ & ΔΗΜΟΣΙΩΝ ΕΡΓΩΝ

Γ. 18918/88

εφαρμογής πολεοδομικής μελέτης της πολεοδομικής ενότητας IV (Αγία Μονή - Γαρδίκι - Αμπελόκηποι) του δήμου Τρικκαίων (ν. Τρικάλων).

15 Μαρτίου 1988

Ο ΔΙΕΥΘΥΝΤΗΣ

Β. ΓΡΥΛΛΗΣ

Α. ΟΡΟΙ ΔΟΜΗΣΗΣ ΚΑΤΑ ΚΑΝΟΝΑ

ΤΟΜΕΙΣ	I	II	
ΣΥΝΤ.ΔΟΜ.	0.?	0,6	

ΤΟΜΕΙΣ	Ε	Ζ	
Πρόσωπο	12	15	
Εμβαδόν	250	400	
Κάλυψη	60%	60%	
Μεγ.ύψος	750	750	
Αρ.ορόφων	2	2	

Β. ΟΡΟΙ ΔΟΜΗΣΗΣ ΚΑΤΑ ΠΑΡΕΚΚΛΙΣΗ

ΤΟΜΕΙΣ	Ε	Ζ
Πρόσωπο	8	10
Εμβαδόν	120	180
Ημερ/νία	Πρό 10-3-82	Πρό 10-3-82

ΕΡΓΟΔΟΤΗΣ
ΥΠΕΧΩΔΕ-ΝΟΜΑΡΧΙΑ ΤΡΙΚΑΛΩΝ - Ε.Π.Α.
ΑΝΑΔΟΧΟΣ ΜΕΛΕΤΗΤΗΣ
Ε.Ε. ΠΟΛ/ΚΩΝ ΜΕΛΕΤΩΝ "ΤΡΙΚΑΛΑ '88"

ΤΡΙΚΑΛΑ-IV "ΑΓΙΑ ΜΟΝΗ"

ΠΟΛΕΟΔΟΜΙΚΗ ΜΕΛΕΤΗ
ΕΠΕΚΤΑΣΗΣ - ΑΝΑΘΕΩΡΗΣΗΣ

ΚΕΝΤΡΟ ΦΧ
φ-
λ-

ΗΜΕΡΟΜΗΝΙΑ ΦΩΤΟΛΗΨΙΑΣ
15-9-83

ΔΙΑΝΟΜΗ ΠΙΝΑΚΙΔΩΝ

ΟΜΑΔΑ ΜΕΛΕΤΗΣ
Γρ.Διαμαντόπουλος-Ε.Μπέλλου & συν.Ε.Ε.

Γρ.Διαμαντόπουλος αρχ. πολεοδόμος
Ε. Μπέλλου αρχ. πολεοδόμος
Δ. Ντοκόπουλος αρχ. πολεοδόμος
Μ. Σαλαμάρης [illegible]
Α. Βελισσάριος [illegible]
Γ. Λογάρης [illegible]
Γ. Σταθόπουλος πολ. μηχ. [illegible]
Θ. Σκοτίδας πολ. μηχ. [illegible]

Συνεργάτες
Π. Γεωργίου αρχιτέκτων
Μ. Κόμη αρχ. πολεοδόμος
Β. Αγραφιώτης αρχιτέκτων
Μ. Διαμαντόπουλος αρχ. πολεοδόμος

Σύμβουλοι
Κ. Ζέκκος συγκοινωνιολόγος
Θ. Αντωνιάδης αρχιτέκτων

Γ' ΦΑΣΗ

ΧΑΡΤΗΣ


Π-2.1. ΡΥΜΟΤΟΜΙΚΟ ΣΧΕΔΙΟ

ΟΚΤΩΒΡΙΟΣ 1987 ΚΛΙΜΑΚΑ 1: 1000

Κλιμακα 1:1000

ΝΟΜΟΣ	22	ΤΡΙΚΑΛΩΝ	
ΔΗΜΟΣ Η ΚΟΙΝ.	001	ΤΡΙΚΚΑΙΩΝ	
Μεθοδος συνταξης		Τοπογραφικα στοιχεια	φωτογραμμετρικα
		Κτηματολογικα στοιχεια	επιγεια
Φωτοληψια		15-9-1983	ο Μελετητης
Χρονος συνταξης		30-11-1983	Δ.ΜΠΙΣΔΑΡΗΣ-Φ.ΜΑΣΗΣ Ο.Ε.

Ελληνικο DATUM
Εγκαρσια Μερκατορικη προβολη 3°
Κεντρικος μεσημβρινος λ=0° απ' Αθηνα
Ο περιμετρικος τετραγωνισμος του διαγραμματος ειναι της προβολης ΗΑΤΤ του κεντρου φυλλου με φ=39°45 και λ=1°45 απ' Αθηνα

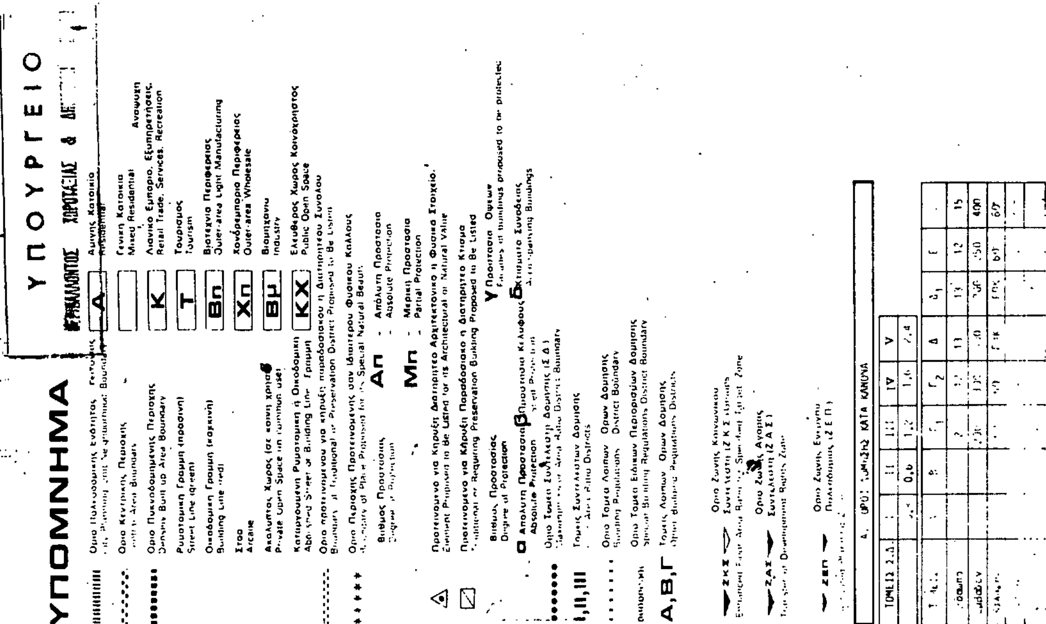

ΔΑ 0961
1/17.07

ΚΤΗΜΑΤΟΛΟΓΙΚΟ ΔΙΑΓΡΑΜΜΑ



ΕΡΓΟΔΟΤΗΣ
ΥΠΕΧΩΔΕ-ΝΟΜΑΡΧΙΑ ΤΡΙΚΑΛΩΝ - Ε.Π.Α.

ΑΝΑΔΟΧΟΣ ΜΕΛΕΤΗΤΗΣ
Ε.Ε. ΠΟΛ/ΚΩΝ ΜΕΛΕΤΩΝ "ΤΡΙΚΑΛΑ '86"

ΤΡΙΚΑΛΑ ΣΥΝΟΙΚΙΑ IV III II

ΠΟΛΕΟΔΟΜΙΚΗ ΜΕΛΕΤΗ

ΕΠΕΚΤΑΣΗΣ - ΑΝΑΘΕΩΡΗΣΗΣ

ΚΕΝΤΡΟ ΦΧ

ΗΜΕΡΟΜΗΝΙΑ ΦΩΤΟΛΗΨΙΑΣ 15-9-83

ΔΙΑΝΟΜΗ ΠΙΝΑΚΙΔΩΝ

ΟΜΑΔΑ ΜΕΛΕΤΗΣ
Γρ. Διαμαντόπουλος - Ε. Μπέλλου & συν.

Γρ. Διαμαντόπουλος αρχ.
Ε. Μπέλλου αρχ.
Δ. Ντοκόπουλος αρχ.
Μ. Σαλαχώρης
Α. Βελισσάριος
Γ. Αργύρης
Γ. Σταθόπουλος πολ. μηχ.
Θ. Σκοτίδας πολ. μηχ.

Συνεργάτες
Π. Γεωργίου αρχιτέκτων
Μ. Κόμη αρχ. πολεοδόμος
Β. Αγρασιώτης αρχιτέκτων
Μ. Διαμαντόπουλος αρχ. πολεοδόμος

Σύμβουλοι
Κ. Ζέκκος συγκοινωνιολόγος
Θ. Αντωνιάδης αρχιτέκτων

Γ' ΦΑΣΗ

ΧΑΡΤΗΣ

Π-2.1. ΡΥΜΟΤΟΜΙΚΟ ΣΧΕΔΙΟ

ΟΚΤΩΒΡΙΟΣ 1987 ΚΛΙΜΑΚΑ 1:1000

ΝΟΜΟΣ	22	ΤΡΙΚΑΛΩΝ	
ΔΗΜΟΣ Η ΚΟΙΝ.	001	ΤΡΙΚΚΑΙΩΝ	
Μεθοδος συνταξης		Τοπογραφικα στοιχεια	Φωτογραμμετρικα
		Κτηματολογικα στοιχεια	Επιγεια
Φωτοληψια		15 - 9 - 1983	ο Μελετητης
Χρονος συνταξης		30 - 11 - 1983	Δ. ΜΠΙΖΑΔΡΗΣ - Θ. ΜΑΖΗΣ Ο.Ε.

Κλιμακα 1:1000

DATUM
Μερκατορική προβολή 3°
... λ=0° απ' Αθηνα
...μετρικος τετραγωνισμος του διαγραμματος
... της προβολης ΗΑΤΤ του κεντρου φυλλου
με φ=39°45' και λ=-1°45' απ' Αθηνα

ΧΩΡΟΣ ΓΙΑ ΔΗΜΟΤΙΚΟ ΣΧΟΛΕΙΟ
Σ.Δ. 0,4

ΧΩΡΟΣ ΓΙΑ ΝΗΠΙΑΓΩΓΕΙΟ ΚΑΙ ΒΡΕΦΙΚΟ ΣΤ.
Σ.Δ. 0,4

ΧΩΡΟΣ ΠΡΑΣΙΝΟΥ ΑΘΛΟΠΑΙΔΙΩΝ

ΠΕΖΟΔΡΟΜΟΣ - ΠΟΔΗΛΑΤΟΔΡΟΜΟΣ

Ποταμι

ΠΕΖΟΔΡΟΜΟΣ



ΝΟΜΑΡΧΙΑ ΤΡΙΚΑΛΩΝ
ΔΙΕΥΘΥΝΣΗ ΠΟΛΕΟΔΟΜΙΑΣ

ΚΤΗΜΑΤΟΛΟΓΙΚΟ ΔΙΑΓΡΑΜΜΑ

ΔΑ 0951
1/1000

ΥΠΟΜΝΗΜΑ

ΥΠΟΥΡΓΕΙΟ
ΠΕΡΙΒΑΛΛΟΝΤΟΣ ΧΩΡΟΤΑΞΙΑΣ & [illegible]

- Όριο Πολεοδομικής Ενότητας Γειτονιάς / City Planning Unit Neighbourhood Boundary
- Όριο Κεντρικής Περιοχής / Central Area Boundary
- Όριο Πυκνοδομημένης Περιοχής / Densely Built up Area Boundary
- Ρυμοτομική Γραμμή (πρασινη) / Street Line (green)
- Οικοδομική Γραμμή (κοκκινη) / Building Line (red)
- Στοά / Arcade
- Ακάλυπτος Χώρος (σε κοινή χρήση) / Private Open Space (in common use)
- Καταργούμενη Ρυμοτομική η Οικοδομική Γραμμή / Abolished Street or Building Line
- Όριο προτεινόμενου για κήρυξη παραδοσιακού η Διατηρητέου Συνόλου / Boundary of Traditional or Preservation District Proposed to Be Listed
- Όριο Περιοχής Προτεινόμενης σαν Ιδιαίτερου Φυσικού Κάλλους / Boundary of Place Proposed for its Special Natural Beauty

A	Αμιγής Κατοικία / Residential
	Γενική Κατοικία / Mixed Residential
K	Λιανικό Εμπόριο, Εξυπηρετήσεις, Αναψυχή / Retail Trade, Services Recreation
T	Τουρισμός / Tourism
Βπ	Βιοτεχνία Περιφέρειας / Outer-area Light Manufacturing
Χπ	Χονδρεμπόριο Περιφέρειας / Outer-area Wholesale
Βμ	Βιομηχανία / Industry
ΚΧ	Ελεύθερος Χώρος Κοινόχρηστος / Public Open Space

Βαθμός Προστασίας / Degree of Protection
- Απ - Απόλυτη Προστασία - Absolute Protection
- Μπ - Μερική Προστασία - Partial Protection


- Προτεινόμενο για Κήρυξη Διατηρητέο Αρχιτεκτονικό η Φυσικό Στοιχείο / Element Proposed to Be Listed for its Architectural or Natural Value
- Προτεινόμενο για Κήρυξη Παραδοσιακό η Διατηρητέο Κτίσμα / Traditional or Requiring Preservation Building Proposed to Be Listed

Βαθμός Προστασίας / Degree of Protection
- α Απόλυτη Προστασία / Absolute Protection
- β Προστασία Κελύφους / Shell Protection
- γ Προστασία Όψεων / Facades of buildings proposed to be protected
- δ Κτίσματα Συνοδείας / Accompanying Buildings

- Όριο Τομέα Συντελεστή Δόμησης (Σ Δ) / Maximum Floor Area Ratio District Boundary
- I, II, III Τομείς Συντελεστών Δόμησης / Floor Area Ratio Districts
- Όριο Τομέα Λοιπών Όρων Δόμησης / Building Regulations District Boundary
- Όριο Τομέα Ειδικών Περιορισμών Δόμησης / Special Building Regulations District Boundary
- Α, Β, Γ Τομείς Λοιπών Όρων Δόμησης / Other Building Regulations Districts
- ΖΚΣ Όριο Ζώνης Κοινωνικού Συντελεστή (Ζ Κ Σ) / Enhanced Floor Area Ratio for Special Target Zone
- ΖΑΣ Όριο Ζώνης Αγοράς Συντελεστή (Ζ Α Σ) / Transfer of Development Rights Zone
- ΖΕΠ Όριο Ζώνης Ενεργού Πολεοδομίας (Ζ Ε Π) / Activated Planning Zone

Γ. 18918/88
εγκρίνεται ... πολεοδομική μελέτη της πολεοδομικής ενότητας IV (Αγία Μονή - Ιερουσαλήμ - Αμπελόκηποι) του Δήμου Τρικκαίων (ν. Τρικάλων)

15 Μαρτίου 1988
Ο ΔΙΕΥΘΥΝΤΗΣ
ΒΑΣ. ΓΡΥΛΛΗΣ

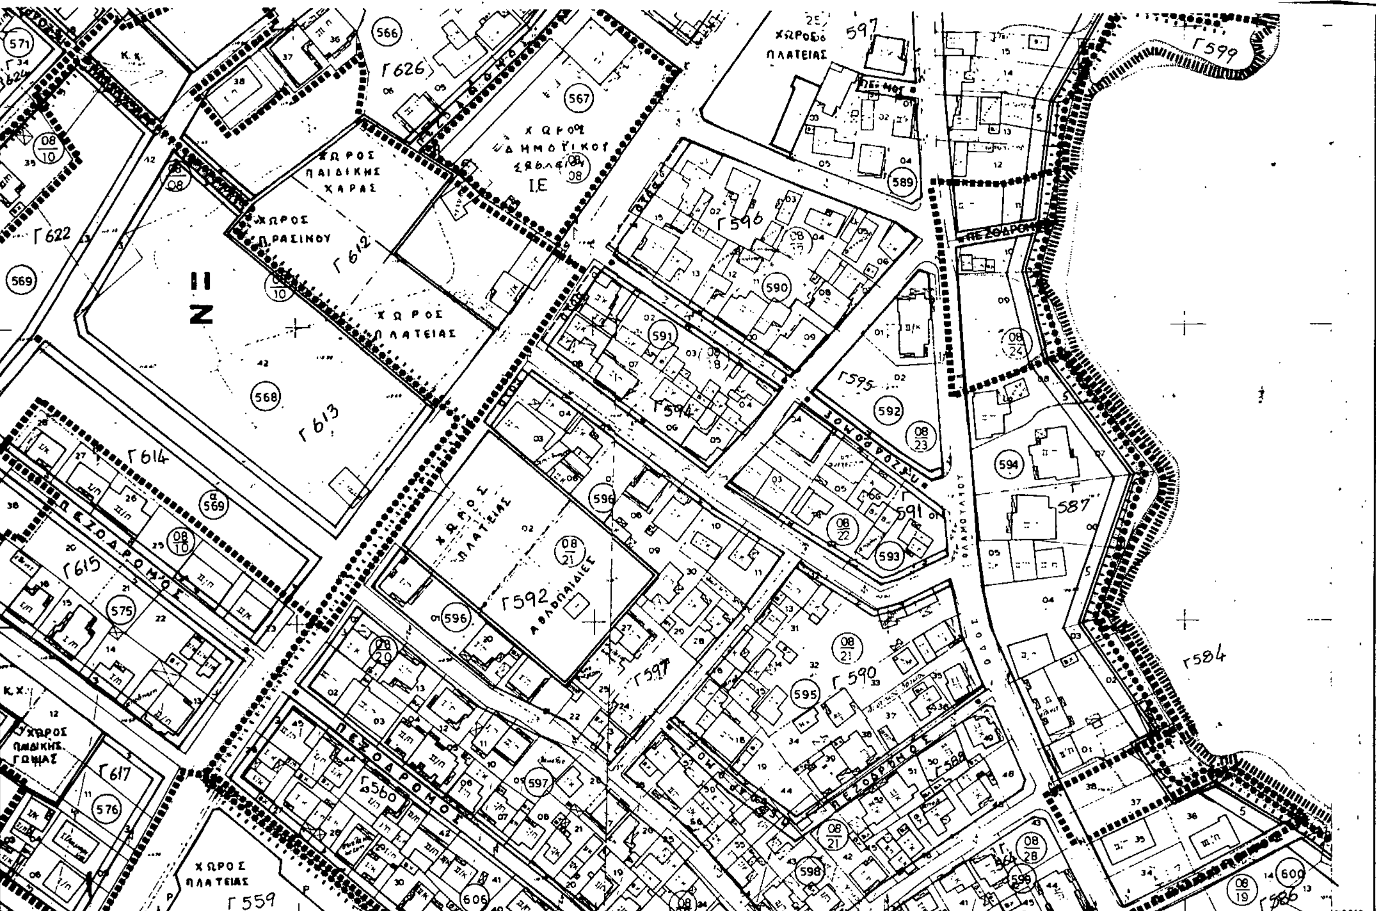

Ελληνικο DATUM
Εγκαρσια Μερκατορικη προβολη 3°
Κεντρικος μεσημβρινος λ=0° απ' Αθηνα
Ο περιμετρικος τετραγωνισμος του διαγραμματος ειναι της προβολης HATT του κεντρου φυλλου με φ=39°,45 και λ=1°,45 απ' Αθηνα.

Κλιμακα 1:1000

ΝΟΜΟΣ	22	ΤΡΙΚΑΛΩΝ	
ΔΗΜΟΣ Η ΚΟΙΝ.	001	ΤΡΙΚΚΑΙΩΝ	
Μεθοδος συνταξης		Τοπογραφικα στοιχεια	φωτογραμμετρικα
		Κτηματολογικα στοιχεια	επιγεια
Φωτοληψια		15-9-1983	ο Μελετητης
Χρονος συνταξης		30-11-1983	ΔΜΠΙΣΔΑΡΗΣ-Θ.ΜΑΣΗΣ Ο.Ε

Α. ΟΡΟΙ ΔΟΜΗΣΗΣ ΚΑΤΑ ΚΑΝΟΝΑ			
ΤΟΜΕΙΣ	I	II	
ΣΥΝΤ. ΔΟΜ.	0,?	0,6	
ΤΟΜΕΙΣ	Ε	Ζ	
Πρόσωπο	12	15	
Εμβαδόν	250	400	
Κάλυψη	60%	60%	
Μεγ. ύψος	750	750	
Αρ. ορόφων	2	2	

Β. ΟΡΟΙ ΔΟΜΗΣΗΣ ΚΑΤΑ ΠΑΡΕΚΚΛΙΣΗ		
ΤΟΜΕΙΣ	Ε	Ζ
Πρόσωπο	8	10
Εμβαδόν	120	180
Ημερ/νία	Πρό 10-3-82	Πρό 10-3-82

ΕΡΓΟΔΟΤΗΣ
ΥΠΕΧΩΔΕ-ΝΟΜΑΡΧΙΑ ΤΡΙΚΑΛΩΝ-Ε.Π.Α.
ΑΝΑΔΟΧΟΣ ΜΕΛΕΤΗΤΗΣ
Ε.Ε. ΠΟΛ/ΚΩΝ ΜΕΛΕΤΩΝ "ΤΡΙΚΑΛΑ '86"

ΤΡΙΚΑΛΑ-IV "ΑΓΙΑ ΜΟΝΗ"

ΠΟΛΕΟΔΟΜΙΚΗ ΜΕΛΕΤΗ
ΕΠΕΚΤΑΣΗΣ - ΑΝΑΘΕΩΡΗΣΗΣ

ΚΕΝΤΡΟ ΦΧ
φ -
λ -

ΗΜΕΡΟΜΗΝΙΑ ΦΩΤΟΛΗΨΙΑΣ
15-9-83

ΔΙΑΝΟΜΗ ΠΙΝΑΚΙΔΩΝ

ΟΜΑΔΑ ΜΕΛΕΤΗΣ
Γρ.Διαμαντόπουλος-Ε.Μπέλλου & συν.Ε.Ε.

Γρ.Διαμαντόπουλος αρχ. πολεοδόμος
Ε. Μπέλλου αρχ. πολεοδόμος
Δ. Ντοκόπουλος αρχ. πολεοδόμος
Μ. Σαλαχώρης αγρονόμος τοπ/γος
Α. Βελισσάριος τοπογράφος μηχ/κος
Γ. Λογύσης συγκοινωνιολόγος
Γ. Σταθόπουλος πολ. μηχ. υδραυλικός
Θ. Σκοτίδας πολ. μηχ. μηχαν/γος

Συνεργάτες
Π. Γεωργίου αρχιτέκτων
Μ. Κόνη αρχ. πολεοδόμος
Β. Αγραφιώτης αρχιτέκτων
Μ. Διαμαντόπουλος αρχ. πολεοδόμος

Σύμβουλοι
Κ. Ζέκκος συγκοινωνιολόγος
Θ. Αντωνιάδης αρχιτέκτων

Γ' ΦΑΣΗ

ΧΑΡΤΗΣ

Π-2.1. ΡΥΜΟΤΟΜΙΚΟ ΣΧΕΔΙΟ

ΟΚΤΩΒΡΙΟΣ 1987 ΚΛΙΜΑΚΑ 1:1000

ΤΟΠΟΓΡΑΦΙΚΟ ΔΙΑΓΡΑΜΜΑ

ΔΑ 0951
1/19.06

ΥΠΟΜΝΗΜΑ

Όριο Πολεοδομικής ενότητας Γειτονιάς

Όριο Κεντρικής Περιοχής

Όριο Πυκνοδομημένης Περιοχής
Densely Built up Area Boundary

Ρυμοτομική Γραμμή (πράσινη)
Street Line (green)

Οικοδομική Γραμμή (κόκκινη)
Building Line (red)

Στοά
Arcade

Ακάλυπτος Χώρος (σε κοινή χρήση)
Private Open Space (in common use)

Καταργούμενη Ρυμοτομική ή Οικοδομική Γραμμή
Abolished Street or Building Line

Όριο προτεινόμενου για κήρυξη παραδοσιακού ή Διατηρητέου Συνόλου

Όριο Περιοχής Προτεινόμενης σαν Ιδιαίτερου Φυσικού Κάλλους
Special Natural Beauty

A — Αμιγής Κατοικία
Residential

Γενική Κατοικία
Mixed Residential

K — Λιανικό Εμπόριο, Εξυπηρετήσεις, Αναψυχή
Retail Trade Services Recreation

T — Τουρισμός
Tourism

Βπ — Βιοτεχνία Περιφερείας
Outer-area Light Manufacturing

Χπ — Χονδρεμπόριο Περιφερείας
Outer-area Wholesale

Βμ — Βιομηχανία
Industry

ΚΧ — Ελεύθερος Χώρος Κοινόχρηστος
Public Open Space

Απ — Απόλυτη Προστασία

Μπ — Μερική Προστασία
Partial Protection

Προτεινόμενο για Κήρυξη Διατηρητέο Αρχιτεκτονικό ή Φυσικό Στοιχείο
Listed for its Architectural or Natural Value

Προτεινόμενο για Κήρυξη Παραδοσιακό ή Διατηρητέο Κτίσμα
Requiring Preservation Building Proposed to Be Listed

Βαθμός Προστασίας
Degree of Protection

α Απόλυτη Προστασία
Absolute Protection

β

γ Προστασία Όψεων

δ

I, II, III

Όριο Τομέα Ειδικών Περιορισμών Δόμησης

Α, Β, Γ

ΖΚΣ

ΖΑΣ

ΖΕΠ

ΥΠΟΥΡΓΕΙΟ
Γ. 18918/88
15 Μαρτίου 1988
Ο ΔΙΕΥΘΥΝΤΗΣ
ΒΑΣ. ΓΡΥΛΛΗΣ


Α. ΟΡΟΙ ΔΟΜΗΣΗΣ ΚΑΤΑ ΚΑΝΟΝΑ
Β. ΟΡΟΙ ΔΟΜΗΣΗΣ ΚΑΤΑ ΠΑΡΕΚΚΛΙΣΗ
ΕΡΓΟΔΟΤΗΣ
ΥΠΕΧΩΔΕ-ΝΟΜΑΡΧΙΑ ΤΡΙΚΑΛΩΝ-Ε.Π.Α.
ΑΝΑΔΟΧΟΣ ΜΕΛΕΤΗΤΗΣ
Ε.Ε. ΠΟΛ/ΚΩΝ ΜΕΛΕΤΩΝ "ΤΡΙΚΑΛΑ '86"
ΤΡΙΚΑΛΑ - ΣΥΝΟΙΚΙΑ IV . ΣΥΝΟΙΚΙΑ V
ΠΟΛΕΟΔΟΜΙΚΗ ΜΕΛΕΤΗ
ΕΠΕΚΤΑΣΗΣ - ΑΝΑΘΕΩΡΗΣΗΣ
ΚΕΝΤΡΟ ΦΧ
ΗΜΕΡΟΜΗΝΙΑ ΦΩΤΟΛΗΨΙΑΣ
15-9-83
ΔΙΑΝΟΜΗ ΠΙΝΑΚΙΔΩΝ
ΟΜΑΔΑ ΜΕΛΕΤΗΣ
Συνεργάτες
Σύμβουλοι
Γ' ΦΑΣΗ
ΧΑΡΤΗΣ
Π-2.1.
ΡΥΜΟΤΟΜΙΚΟ ΣΧΕΔΙΟ
ΦΕΒΡΟΥΑΡΙΟΣ 1988
ΚΛΙΜΑΚΑ 1: 1000
ΝΟΜΟΣ 22 ΤΡΙΚΑΛΩΝ
ΔΗΜΟΣ Η ΚΟΙΝ. 901 ΤΡΙΚΑΛΑ
Μεθοδος συνταξης Φωτογραμμετρική
Φωτοληψια 15/9/1982
Χρονος συνταξης 1985
Κλιμακα 1:1000
DATUM
ΧΩΡΟΣ ΣΤΑΘΜΟΥ ΥΠΕΡΑΣΤΙΚΩΝ ΛΕΩΦΟΡΕΙΩΝ (ΚΤΕΛ)
ΚΕΝΤΡΟ ΚΟΙΝΩΝΙΚΗΣ ΖΩΗΣ ΣΥΝΟΙΚΙΑΣ IV (ΑΠΑ ΜΟΝΗ)
ΧΩΡΟΣ ΕΜΠΟΡΙΟΥ - ΔΙΟΙΚΗΣΗΣ - ΑΝΑΨΥΧΗΣ - ΥΠΗΡΕΣΙΩΝ - ΥΓΕΙΑΣ
ΖΩΝΗ ΠΕΖΩΝ
ΑΓΙΑΜΟΝΙΩΤΗΣ
ΠΟΤΑΜΟΣ
ΧΩΡΟΣ ΠΡΑΣΙΝΟΥ - ΑΘΛΟΠΑΙΔΙΩΝ
ΠΑΡΚΟ
ΠΕΖΟΔΡΟΜΟΣ
ΜΑΤΣΟΠΟΥΛΟΥ
ΡΑΜΠΑ

ΝΟΜΑΡΧΙΑ ΤΡΙΚΑΛΩΝ
ΔΙΕΥΘΥΝΣΗ ΠΟΛΕΟΔΟΜΙΑΣ

ΚΤΗΜΑΤΟΛΟΓΙΚΟ ΔΙΑΓΡΑΜΜΑ

ΔΑ 0951
1/18.08

ΥΠΟΜΝΗΜΑ

Οριο Πολεοδομικης Ενότητας - Γειτονιας
City Planning Unit Neighborhood Boundary

Οριο Κεντρικης Περιοχης
Central Area Boundary

Οριο Πυκνοδομημένης Περιοχης
Densely Built-up Area Boundary

Ρυμοτομική Γραμμη (πράσινη)
Street Line (green)

Οικοδομικη Γραμμη (κοκκινη)
Building Line (red)

Στοα
Arcade

Ακαλυπτος Χωρος (σε κοινη χρηση)
Private Open Space (in common use)

Καταργούμενη Ρυμοτομικη ή Οικοδομικη Γραμμη
Abolished Street or Building Line

Οριο προτεινομενου για κήρυξη παραδοσιακου η Διατηρητεου Συνολου
Boundary of Traditional or Preservation District Proposed to Be Listed

Οριο Περιοχης Προτεινομενης σαν Ιδιαιτερου Φυσικου Καλλους
Boundary of Place Proposed for its Special Natural Beauty

Βαθμός Προστασιας
Degree of Protection

Απ - Απόλυτη Προστασια - Absolute Protection

Μπ - Μερικη Προστασια - Partial Protection

Προτεινομενο για Κηρυξη Διατηρητεο Αρχιτεκτονικο η Φυσικο Στοιχειο
Element Proposed to Be Listed for its Architectural or Natural Value

Προτεινομενο για Κήρυξη Παραδοσιακο η Διατηρητεο Κτιριο
Traditional or Requiring Preservation Building Proposed to Be Listed

Βαθμος Προστασίας
Degree of Protection

α Απολυτη Προστασια - Absolute Protection
β Προστασια Κελυφους
γ Προστασια Οψεων
δ Κτισματα Συνοδευτικα

Οριο Τομεα Συντελεστη Δομησης (Σ Δ)
Maximum Floor Area Ratio District Boundary

I, II, III Τομεις Συντελεστων Δομησης
Floor Area Ratio Districts

Οριο Τομεα Λοιπων Ορων Δομησης
Building Regulations District Boundary

Οριο Τομεα Ειδικων Περιορισμών Δομησης
Special Building Regulations District Boundary

Α, Β, Γ Τομεις Λοιπων Ορων Δομησης
Other Building Regulations Districts

ΖΚΣ Οριο Ζωνης Κοινωνικου Συντελεστη (Ζ Κ Σ)
Enhanced Floor Area Ratio for Specified Target Zone

ΖΑΣ Οριο Ζωνης Αγορας Συντελεστη (Ζ Α Σ)
Transfer of Development Rights Zone

ΖΕΠ Οριο Ζωνης Ενεργου Πολεοδομιας (Ζ Ε Π)
Activated Planning Zone

Α Αμιγης Κατοικια - Residential

Γενικη Κατοικια - Mixed Residential

Κ Λιανικο Εμποριο, Εξυπηρετήσεις, Αναψυχη - Retail Trade Services Recreation

Τ Τουρισμος - Tourism

Βπ Βιοτεχνια Περιφερειας - Outer-area Light Manufacturing

Χπ Χονδρεμποριο Περιφερειας - Outer area Wholesale

Βμ Βιομηχανια - Industry


ΚΧ Ελευθερος Χωρος Κοινοχρηστος - Public Open Space

ΥΠΟΥΡΓΕΙΟ ... & ΔΗΜΟΣΙΩΝ ΕΡΓΩΝ

Γ. 18918/88
έγκριση πολεοδομικής μελέτης της πολεοδομικής ενότητας IV (Αγία Μονή - Ταρσανάς - Αμπελάκια) του δήμου Τρικκαίων (ν. Τρικάλων).

15 Μαρτίου 1988

Ο ΔΙΕΥΘΥΝΤΗΣ

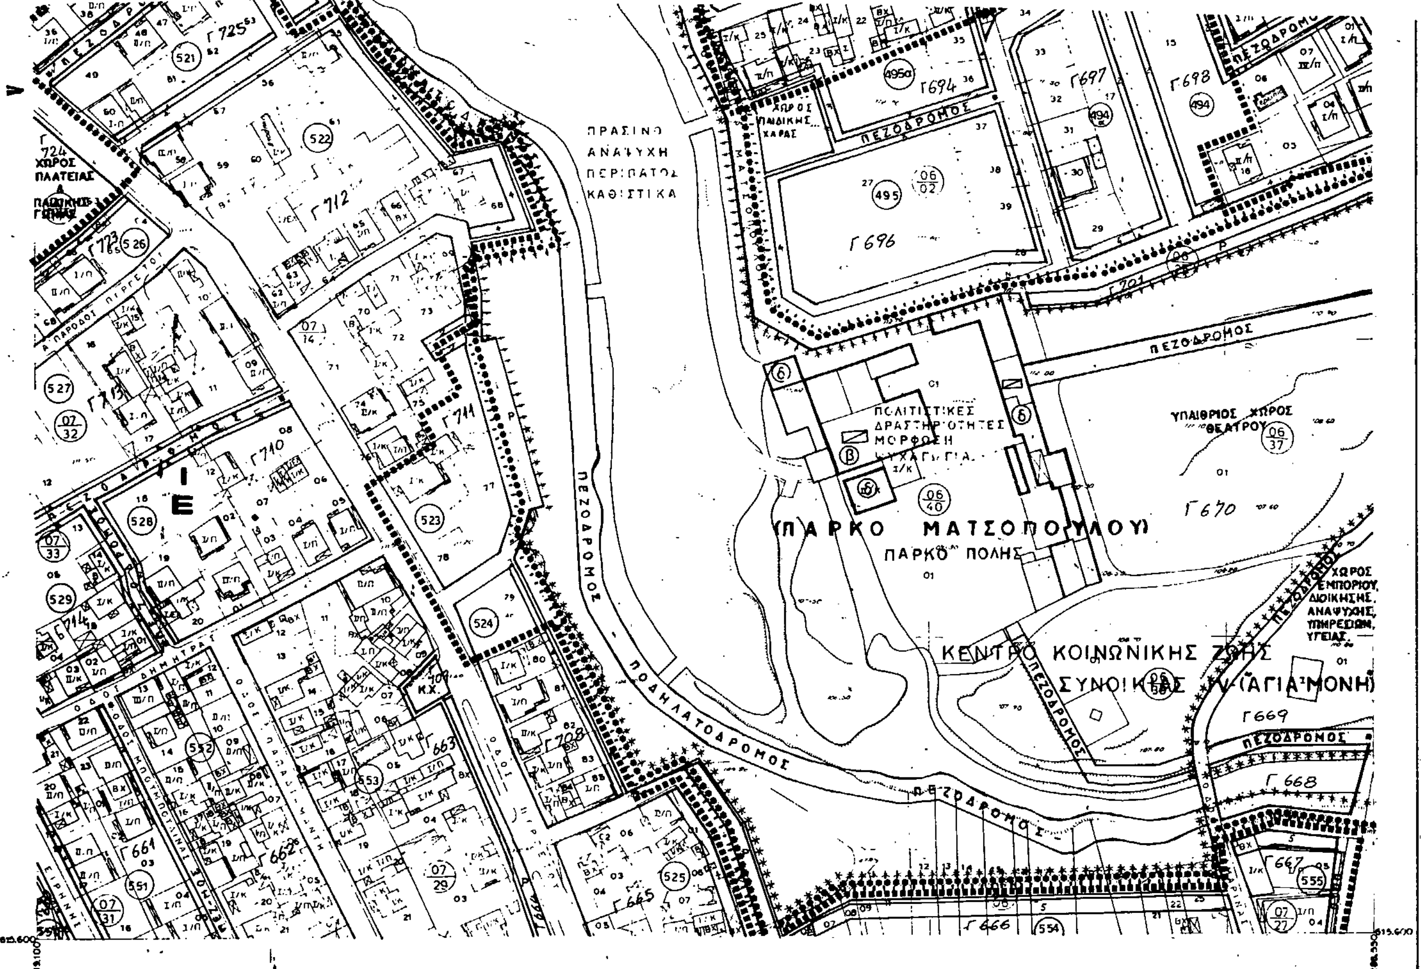

Ελληνικο DATUM
Εγκαρσια Μερκατορικη προβολη 3°
Κεντρικος μεσημβρινος λ=0° απ' Αθηνα
Ο περιμετρικος τετραγωνισμος του διαγραμματος ειναι της προβολης ΗΑΤΤ του κεντρου φυλλου με φ=39°45' και λ=-1°45' απ' Αθηνα

Κλιμακα 1:1000

ΝΟΜΟΣ	22	ΤΡΙΚΑΛΩΝ
ΔΗΜΟΣ Η ΚΟΙΝ.	001	ΤΡΙΚΚΑΙΩΝ

Μεθοδος συνταξης	Τοπογραφικα στοιχεια	Φωτογραμμετρικα
	Κτηματολογικα στοιχεια	Επιγεια
Φωτοληψια	15 - 9 - 1983	ο Μελετητης
Χρονος συνταξης	30 - 11 - 1983	Δ. ΜΠΙΣΔΑΡΗΣ - Θ. ΜΑΖΗΣ Ο.Ε.

Α. ΟΡΟΙ ΔΟΜΗΣΗΣ ΚΑΤΑ ΚΑΝΟΝΑ

ΤΟΜΕΙΣ	I	II
ΣΥΝΤ. ΔΟΜ.	0,3	0,6

ΤΟΜΕΙΣ	Ε	Ζ
Πρόσωπο	12	15
Εμβαδόν	250	400
Κάλυψη	60%	60%
Μεγ. ύψος	750	750
Αρ. ορόφων	2	2

Β. ΟΡΟΙ ΔΟΜΗΣΗΣ ΚΑΤΑ ΠΑΡΕΚΚΛΙΣΗ

ΤΟΜΕΙΣ	Ε	Ζ
Πρόσωπο	8	10
Εμβαδόν	120	180
Ημερ/νία	Πρό 10-3-82	Πρό 10-3-82

ΕΡΓΟΔΟΤΗΣ
ΥΠΕΧΩΔΕ-ΝΟΜΑΡΧΙΑ ΤΡΙΚΑΛΩΝ - Ε.Π.Α.
ΑΝΑΔΟΧΟΣ ΜΕΛΕΤΗΤΗΣ
Ε.Ε. ΠΟΛ/ΚΩΝ ΜΕΛΕΤΩΝ "ΤΡΙΚΑΛΑ '86"

ΤΡΙΚΑΛΑ-IV "ΑΓΙΑ ΜΟΝΗ"

ΠΟΛΕΟΔΟΜΙΚΗ ΜΕΛΕΤΗ
ΕΠΕΚΤΑΣΗΣ - ΑΝΑΘΕΩΡΗΣΗΣ

ΚΕΝΤΡΟ ΦΧ
Φ-
Λ-

ΗΜΕΡΟΜΗΝΙΑ ΦΩΤΟΛΗΨΙΑΣ
15-9-83

ΔΙΑΝΟΜΗ ΠΙΝΑΚΙΔΩΝ

ΟΜΑΔΑ ΜΕΛΕΤΗΣ
Γρ. Διαμαντόπουλος - Ε. Μπέλλου & συν. Ε.Ε.

Γρ. Διαμαντόπουλος	αρχ. πολεοδόμος
Ε. Μπέλλου	αρχ. πολεοδόμος
Δ. Ντοκόπουλος	αρχ. πολεοδόμος
Μ. Σαλαχώρης	αγρονόμος τοπ/φος
Α. Μελισσόφιλος	τοπογράφος μηχ/κός
Γ. Λυγούρης	συγκοινωνιολόγος
Γ. Σπαθόπουλος	πολ. μηχ. υδραυλικός
Θ. Σκοτίδας	πολ. μηχ. μηχαν/γος

Συνεργάτες

Π. Γεωργίου	αρχιτέκτων
Μ. Κόμη	αρχ. πολεοδόμος
Β. Αγραφιώτης	αρχιτέκτων
Μ. Διαμαντόπουλος	αρχ. πολεοδόμος

Σύμβουλοι

Κ. Ζέκκος	συγκοινωνιολόγος
Θ. Αντωνιάδης	αρχιτέκτων


Γ' ΦΑΣΗ


ΧΑΡΤΗΣ
Π-2.1. ΡΥΜΟΤΟΜΙΚΟ ΣΧΕΔΙΟ

ΟΚΤΩΒΡΙΟΣ 1987
ΚΛΙΜΑΚΑ 1:1000

ΝΟΜΑΡΧΙΑ ΤΡΙΚΑΛΩΝ
ΔΙΕΥΘΥΝΣΗ ΠΟΛΕΟΔΟΜΙΑΣ

ΚΤΗΜΑΤΟΛΟΓΙΚΟ ΔΙΑΓΡΑΜΜΑ

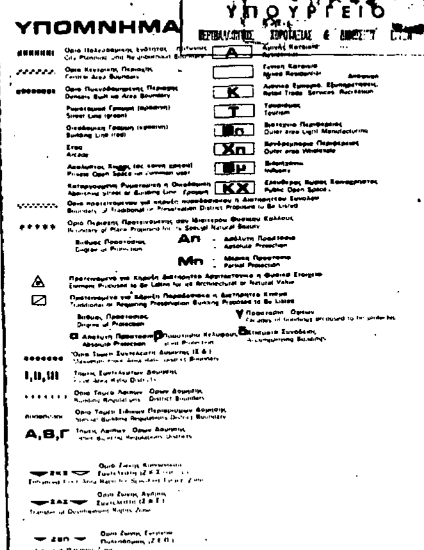

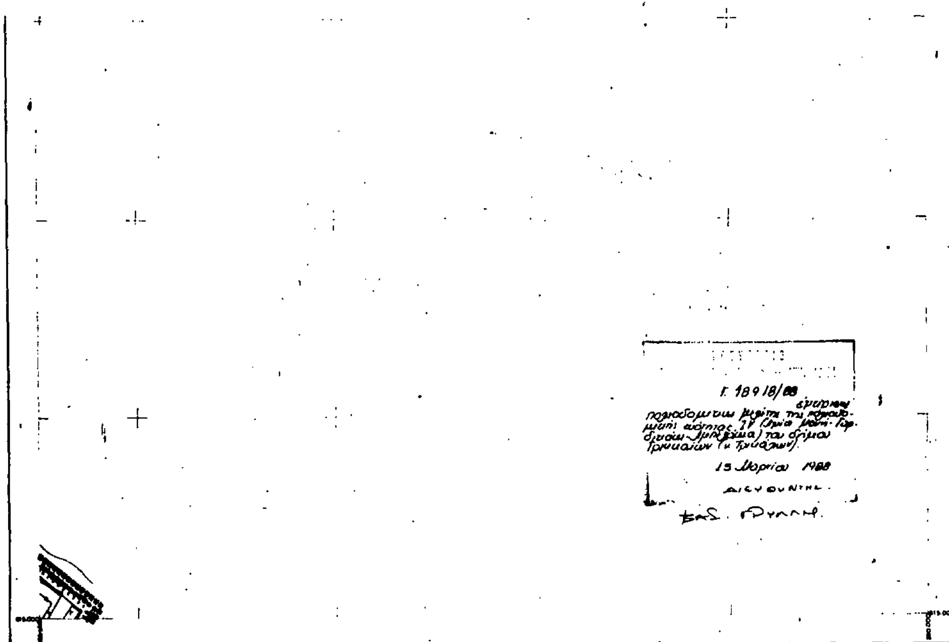

Α. ΟΡΟΙ ΔΟΜΗΣΗΣ ΚΑΤΑ ΚΑΝΟΝΑ			
ΤΟΜΕΙΣ	I	II	III
ΣΥΝΤ. ΔΟΜ.	0,1	0,6	1,2
ΤΟΜΕΙΣ	Ε	Ζ	Δ
Πρόσωπο	12	15	15
Εμβαδόν	250	400	400
Κάλυψη	60%	60%	60%
Μεγ. ύψος	7.50	7.50	11
Αρ. ορόφων			

Β. ΟΡΟΙ ΔΟΜΗΣΗΣ ΚΑΤΑ ΠΑΡΕΚΚΛΙΣΗ				
ΤΟΜΕΙΣ	Ε	Ζ	Δ	
Πρόσωπο	8	10	13	12
Εμβαδόν	120	180	300	250
Ημερ/νία	Πρό 10-3-82	Πρό 10-3-82	Προ 1973	

ΕΡΓΟΔΟΤΗΣ
ΥΠΕΧΩΔΕ-ΝΟΜΑΡΧΙΑ ΤΡΙΚΑΛΩΝ-Ε.Π.Α.
ΑΝΑΔΟΧΟΣ ΜΕΛΕΤΗΤΗΣ
Ε.Ε. ΠΟΛ/ΚΩΝ ΜΕΛΕΤΩΝ "ΤΡΙΚΑΛΑ '88"

ΤΡΙΚΑΛΑ ΣΥΝΟΙΚΙΑ IV ΣΥΝΟΙΚΙΑ V

ΠΟΛΕΟΔΟΜΙΚΗ ΜΕΛΕΤΗ
ΕΠΕΚΤΑΣΗΣ - ΑΝΑΘΕΩΡΗΣΗΣ

ΚΕΝΤΡΟ ΦΚ
φ.
λ.

ΗΜΕΡΟΜΗΝΙΑ ΦΩΤΟΛΗΨΙΑΣ

ΔΙΑΝΟΜΗ ΠΙΝΑΚΙΔΩΝ

ΟΜΑΔΑ ΜΕΛΕΤΗΣ

Συνεργάτες

Σύμβουλοι

Γ' ΦΑΣΗ

ΧΑΡΤΗΣ

Π-2.1. ΡΥΜΟΤΟΜΙΚΟ ΣΧΕΔΙΟ

ΦΕΒΡΟΥΑΡΙΟΣ 1988 — ΚΛΙΜΑΚΑ 1:1000

Ελληνικό DATUM
Κλίμακα 1:1000

ΝΟΜΟΣ	22	ΤΡΙΚΑΛΩΝ
ΔΗΜΟΣ Η ΚΟΙΝ.	001	ΤΡΙΚΚΑΙΩΝ
Μέθοδος σύνταξης	Τοπογραφικά στοιχεία	Φωτογραμμετρικά
	Κτηματολογικά στοιχεία	Επιτόπια
Φωτολήψια	16 - 9 - 1983	ο Μελετητής
Χρόνος σύνταξης	30 - 11 - 1983	[illegible]